


Wzrostem Nr 2

BUDYNEK A - ŁÓŻKOWY
RZUT II PIĘTRA
skala 1:100

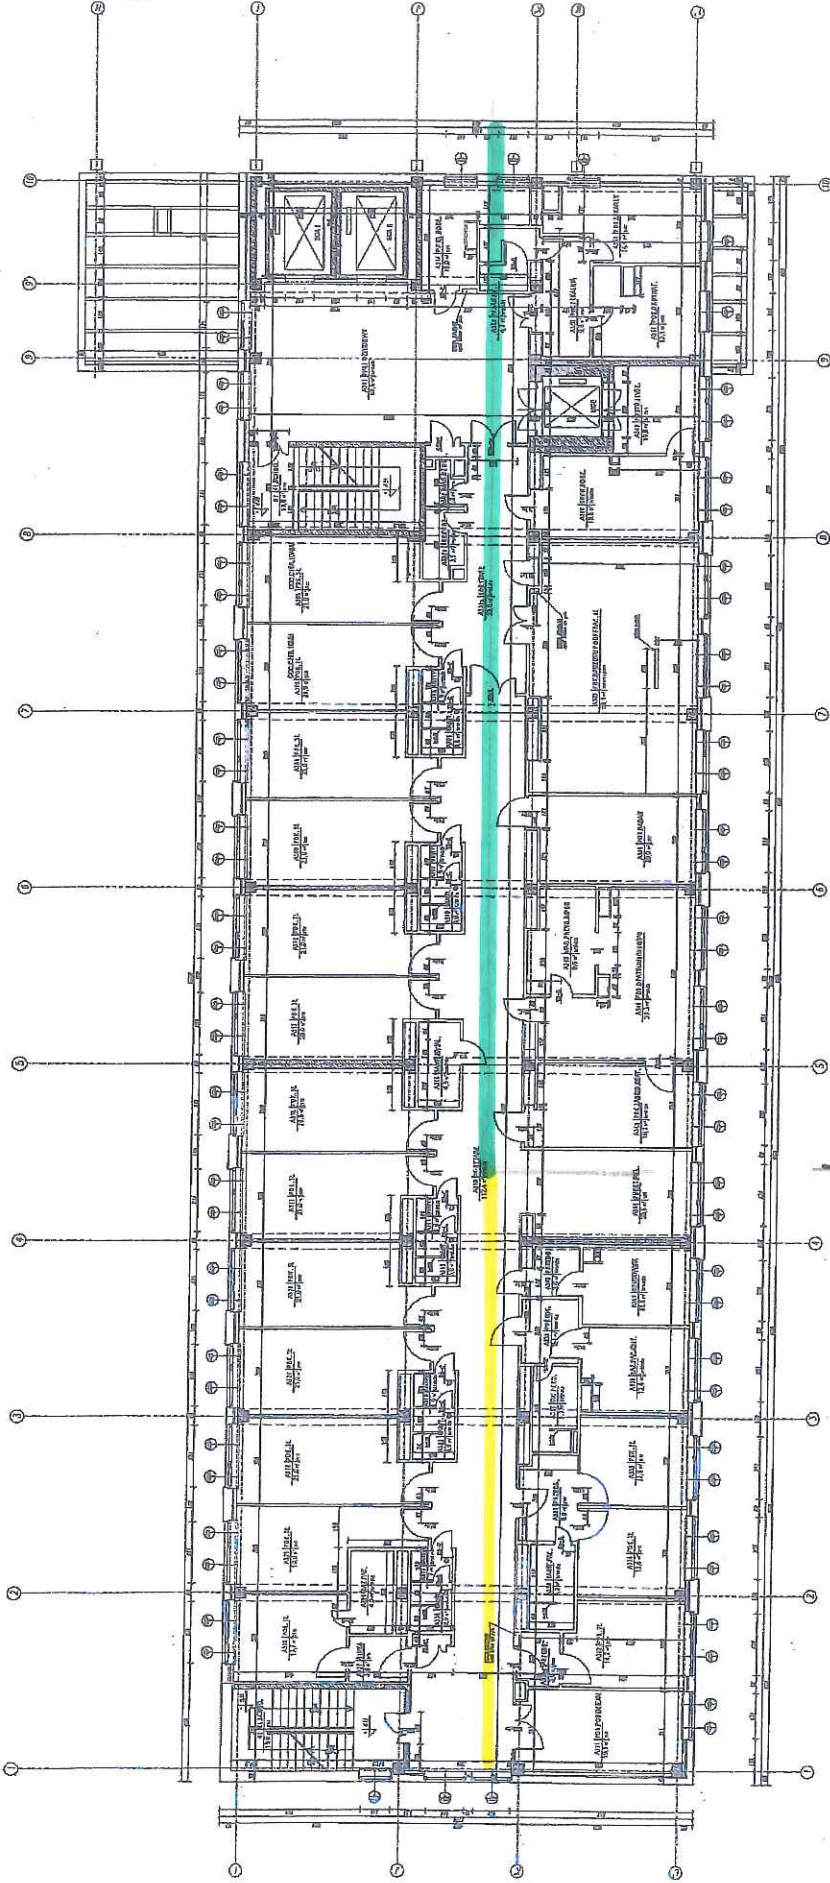

ZASIĘG WENTYLACJI ISTNIEJĄCEJ

X 660

ZASIĘG WENTYLACJI DO ROZBUDOWY