

NAZWA OBIEKTU: BUDOWA TERENOWYCH URZĄDZEŃ SPORTOWYCH PRZY
LICEUM OGÓLNOKSZTAŁCĄCYM im. HUGONA KOŁŁĄTAJA
W PIŃCZOWIE

LOKALIZACJA: PIŃCZÓW, OBREB 05 m/PŃCZOWA, DZIAŁKA NR.EW. 139/5

KATEGORIA OBIEKTU: OBIEKTY SPORTU I REKREACJI - kat. V

PROJEKTOWANIE, WYKONAWSTWO
NADZÓR BUDOWLANY
mgr inż. Józef Skrzypczyński
Skowronno Dolne 60"A"
28-400 Pińczów tel.(0 41) 35-752-67
NIP 662-118-36-49, REGON 290844807

PROJEKT BUDOWLANY

ZAŁĄCZNIK GRAFICZNY

NR 1
Niniejszy załącznik stanowi integralną
część decyzji Starosty Pińczowskiego
-o zatwierdzeniu projektu budowlanego
-o pozwoleniu na budowę
z dnia 28 WRZEŚNIA 2017 R.
znak AB.VI.6740.197.2017

INWESTOR:

Powiat Pińczowski
ul. Zacisze 5
28-400 Pińczów

Z up. STAROSTY
inż. Dorota Zaręba
Kierownik Wydziału
Architektury i Budownictwa

PROJEKTOWAŁ:

mgr inż. Józef Skrzypczyński
upr. bud. KI-21/85, SWK/0089/POOK/07

PROJEKTANT
mgr inż. Józef Skrzypczyński
upr. bud. Nr ewid. SWK/0089/POOK/07
upr. bud. Nr ewid. KI-21/85
do projektowania i kierowania robotami
budowlanymi bez ograniczeń
w spec. konstrukcyjno-budowlanej

PROJEKTOWAŁA:

mgr inż. arch. Paulina Skrzypczyńska
upr.bud. nr.228/SWOKK/2015

ARCHITEKT
Paulina Skrzypczyńska
upr. arch. nr. 228/SWOKK/2015
upr. bud. nr. 228/SWOKK/2015

SPIS ZAWARTOŚCI PROJEKTU

1. Strona tytułowa	str.	-	1
2. Spis zawartości projektu		-	2
3. Oświadczenie projektantów		-	3
4. Zaświadczenia i uprawnienia projektantów		4	- 10
5. Projekt zagospodarowania działki		11	- 17
6. Projekt budowlany budowy terenowych urządzeń sportowych przy Liceum Ogólnokształcącym im. H. Kołłątaja w Pińczowie		18	- 25
7. Informacje bioz.		26	- 28

OŚWIADCZENIE

Oświadczam, że projekt budowlany terenowych urządzeń sportowych przy Liceum Ogólnokształcącym im. Hugona Kołłątaja w Pińczowie został wykonany zgodnie z obowiązującymi przepisami i polskimi normami oraz zgodnie z zasadami wiedzy technicznej na dzień wykonania projektu.

Inwestorem w/w przedsięwzięcia inwestycyjnego jest Powiat Pińczowski z/s 28-400 Pińczów, ul. Zacisze 5.


Przedmiotowa inwestycja zlokalizowana jest w miejscowości Pińczów, w obrębie 05 miasta Pińczowa na działce nr. ew. 139/5.

PROJEKTOWAŁ:

PROJEKTANT
mgr inż. Józef Skrzypczyński
upr. bud. Nr. ewid. SWK/1089/P.0DK/07
upr. bud. Nr. ewid. KL-P/18p
do projektowania i kierowania robotami
budowlanymi bez ograniczeń
w spec. konstrukcyjnych budowlanej

PROJEKTOWAŁA:

5W-0246
ARCHITEKT
Józef Skrzypczyński
Biuro Architektoniczne
ul. Zacisze 5, 28-400 Pińczów
22.05.2015

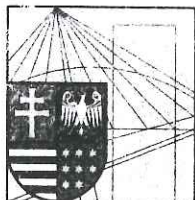

ŚWIĘTOKRZYSKA
OKRĘGOWA
IZBA
INŻYNIERÓW
BUDOWNICTWA

STAROSTWO POWIATOWE

w Pińczowie

Kielce, dn. 15 grudzień 2016
ul. Zacisze 5, 28-400 Pińczów
tel. 41 357-60-01
fax 41 357-60-07

Zaświadczenie

Pan(i) Skrzypczyński Józef

miejsce zamieszkania :

Skowronno Dolne 60a

28-400 Pińczów

jest członkiem Świętokrzyskiej Okręgowej Izby Inżynierów Budownictwa

o numerze ewidencyjnym : SWK/BO/1257/01

i posiada wymagane ubezpieczenie od odpowiedzialności cywilnej.

Niniejsze zaświadczenie jest ważne od dnia 01-01-2017 do 31-12-2017

Z up. Przewodniczącego ŚOIIB

mgr inż. Wiesława Sobuńska
DYREKTOR BIURA

**Za zgodność
z oryginałem**
PROJEKTANT
mgr inż. Józef Skrzypczyński
upr. bud. nr ewid. SWK/000019/2013
do projektowania i kierowania robotami
budowlanymi bez ograniczeń
w spec. Konstrukcyjno-technicznej


Świętokrzyska Okręgowa Izba Inżynierów Budownictwa

25-304 Kielce, ul. Leonarda 18: tel. 41 344 94 13, tel. kom. 694 912 692, fax 41 344 63 82

www.swk.piib.org.pl, e-mail: swk@piib.org.pl

Bank Pekao S.A. | O/Kielce, nr rach. 98 12401372111000012505214

Godziny pracy biura: poniedziałek, wtorek, czwartek, piątek - od 10:00 do 16:00, środa - nieczynne

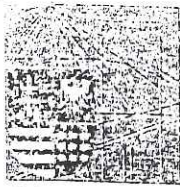

ŚWIĘTOKRZYSKA
OKRĘGOWA
IZBA
INŻYNIERÓW
BUDOWNICTWA

Okręgowa Komisja Kwalifikacyjna
sygn. akt SK-0054-0012(2)/07

-5-

Kielce dnia 31.12.2007 r.

STAROSTWO POWIATOWE
w Pińczowie
Wydział Architektury i Budownictwa
ul. Zacisze 5, 28-400 Pińczów
tel. 41 357-60-01
fax 41 357-60-07

DECYZJA

Na podstawie art. 24 ust. 1 pkt 2 ustawy z dnia 15 grudnia 2000r. o samorządach zawodowych architektów, inżynierów budownictwa oraz urbanistów (*Dz.U. z 2001r., Nr 5, poz. 42 z późn. zm.*) i art. 12 ust. 1 pkt 1 i 5, art. 12 ust. 3, art. 13 ust. 1 pkt 1 i ust. 4, art. 14 ust. 1 pkt 2 ustawy z dnia 7 lipca 1994r. Prawo budowlane (*tekst jednolity: Dz.U. z 2006r., Nr 156, poz. 1118*) oraz § 11 ust. 1 pkt 1, § 15 i § 17 ust. 1 pkt 1 rozporządzenia Ministra Transportu i Budownictwa z dnia 28 kwietnia 2006r. w sprawie samodzielnych funkcji technicznych w budownictwie (*Dz.U. z 2006r., Nr 83, poz. 578*)

Świętokrzyska Okręgowa Komisja Kwalifikacyjna
nadaje

Panu Józefowi Marianowi Skrzypczyńskiemu
magistrowi inżynierowi budownictwa
urodzonemu dnia 15 sierpnia 1954 roku w Sobowicach

UPRAWNIENIA BUDOWLANE
nr ewidencyjny SWK/0089/POOK/07

do projektowania bez ograniczeń
w specjalności konstrukcyjno-budowlanej

UZASADNIENIE

W związku z uwzględnieniem w całości żądania strony, na podstawie art. 107 § 4 K.p.a., odstępuje się od uzasadnienia decyzji. Zakres nadanych uprawnień budowlanych wskazano na odwrocie decyzji.

Pouczenie

Od niniejszej decyzji służy odwołanie do Krajowej Komisji Kwalifikacyjnej Polskiej Izby Inżynierów Budownictwa w Warszawie, za pośrednictwem Okręgowej Komisji Kwalifikacyjnej Świętokrzyskiej Izby Inżynierów Budownictwa w Kielcach w terminie 14 dni od daty jej doręczenia.

Otrzymują:

1. Pan Józef Marian Skrzypczyński
Skowronno Dolne 60A
28-400 Pińczów
2. Okręgowa Rada Izby
3. Główny Inspektor Nadzoru Budowlanego
4. a/a




Skład orzekający
OKK SIIB

dr inż. Stefan Szalkowski

mgr inż. Edmund Piemązek

mgr inż. Józef Piwko

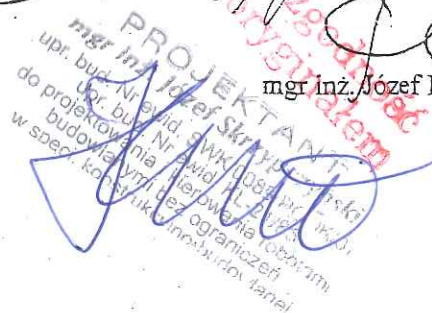

STAROSTWO POWIATOWE

w Pińczowie.

Wydział Architektury i Budownictwa
ul. Zacisze 5, 28-400 Pińczów

tel. 41 357-60-01

fax 41 357-60-07

Pan Józef Marian Skrzypczyński

**Szczegółowy zakres uprawnień budowlanych
w specjalności konstrukcyjno-budowlanej
do projektowania bez ograniczeń**

- I. Na mocy art. 12 ust. 1 pkt 1 i 5, art. 13 ust. 4 ustawy - Prawo budowlane, w zakresie objętym wyżej wymienioną specjalnością, niniejsze uprawnienia stanowią podstawę do:
- projektowania, sprawdzania projektów architektoniczno-budowlanych i sprawowania nadzoru autorskiego,
 - sprawowania kontroli technicznej utrzymania obiektów budowlanych bez ograniczeń.

II. Na mocy § 15 i § 17 ust. 1 pkt 1 rozporządzenia Ministra Transportu i Budownictwa w sprawie samodzielnych funkcji technicznych w budownictwie, niniejsze uprawnienia uprawniają do:

- sporządzania projektu zagospodarowania działki lub terenu, w zakresie objętym w/w specjalnością,
- sporządzania projektu architektoniczno-budowlanego obiektu budowlanego w odniesieniu do konstrukcji obiektu.

**Za zgodność
z oryginałem**

PROJEKTANT
mgr inż. Józef Skrzypczyński
upr. bud. Nr ewid. BWKM/089/Pińczów
upr. bud. Nr ewid. KL-21/83
do projektowania i kierowania robotami
budowlanymi bez ograniczeń
w spec. konstrukcyjno-budowlanej.

Przewodniczący
Okręgowej Komisji Kwalifikacyjnej SIIB

dr inż. Stefan Szalkowski



**GŁÓWNY INSPEKTOR
NADZORU BUDOWLANEGO**

- 7 -

STAROSTWO POWIATOWE
w Pińczowie
Wydział Architektury i Budownictwa
ul. Zacisze 5, 28-400 Pińczów
Warszawa, 2008-02-06
fax 41 857-60-07

DOA/INN/600/68/08
AMR

DECYZJA

Na podstawie art. 88a ust. 1 pkt 3 lit. a ustawy z dnia 7 lipca 1994 r. Prawo budowlane (tekst jednolity Dz. U. z 2006 r. Nr 156, poz. 1118 z późn. zm.) oraz art. 104 § 1 i § 2 ustawy z dnia 14 czerwca 1960 r. Kodeks postępowania administracyjnego (tekst jednolity Dz. U. z 2000 r. Nr 98, poz. 1071 z późn. zm.),

JÓZEF MARIAN SKRZYPCZYŃSKI

magister inżynier budownictwa

uprawniony na mocy decyzji

Okręgowej Komisji Kwalifikacyjnej Świętokrzyskiej Okręgowej Izby Inżynierów Budownictwa

z dnia 31 grudnia 2007 r. sygn. akt SK-0054-0012(2)/07

uprawnienia budowlane nr ewid. SWK/0089/POOK/07

do wykonywania samodzielnej funkcji technicznej w budownictwie

w specjalności konstrukcyjno-budowlanej

obejmującej projektowanie

bez ograniczeń

w zakresie określonym w powyższej decyzji

został wpisany

**DO-CENTRALNEGO REJESTRU OSÓB POSIADAJĄCYCH UPRAWNIENIA BUDOWLANE
pod pozycją 373/08/U/C**

Decyzja niniejsza jako uwzględniająca w całości żądania strony, zgodnie z art. 107 § 4 Kpa nie wymaga uzasadnienia.

Niniejsza decyzja jest ostateczna. W związku z powyższym, w oparciu o art. 12 ust. 7 ustawy Prawo budowlane stanowi podstawę do wykonywania samodzielnych funkcji technicznych w budownictwie.

Strona może w terminie 14 dni od daty doręczenia decyzji wystąpić na podstawie art. 127 § 3 Kpa oraz stosownie do uchwały Naczelnego Sądu Administracyjnego z dnia 9.12.1996r., sygn. akt OPS 4/96 z wnioskiem o ponowne rozpatrzenie sprawy.

Otrzymują:

1. Pan Józef Marian Skrzypczyński
Skowronno Dolne 60A
28-400 Pińczów
2. Świętokrzyska Okręgowa Izba
Inżynierów Budownictwa
3. a/a

z upoważnienia
GŁÓWNEGO INSPEKTORA NADZORU BUDOWLANEGO
NACZELNIK WYDZIAŁU W DEPARTAMENCIE ORZĘDZNICTWA
ADMINISTRACJI ARCHITEKTURNO-BUDOWLANEJ

Grzegorz Figiel

PROJEKTANT
mgr inż. Józef Skrzypczyński
upr. bud. nr ewid. SWK/0089/POOK/07
do projektowania i nadzoru budowlanego
budowlany bez ograniczeń
w spec. konstr. i budowlanej

URZĄD WOJEWÓDZKI

w Kielcach

Wydział Planowania i Inżynierstwa,

Urbanistyki, Architektury

i Rozwoju, 21/85.

ul. Al. IX Wieków 3

-8-

Kielce, dnia 18 stycznia 1985 r.

STAROSTWO POWIATOWE
w Pińczowie
Wydział Architektury i Budownictwa
ul. Zacisze 5, 28-400 Pińczów
tel. 41 357-60-01
fax 41 357-60-07

STWIERDZENIE PRZYGOTOWANIA ZAWODOWEGO

do pełnienia samodzielnych funkcji technicznych w budownictwie.

Na podstawie § 5 ust. 1 pkt. 1, § 13 ust. 1, pkt. 2, § 7, § 6 ust. 1 i 3 rozporządzenia Ministra Gospodarki Terenowej i Ochrony Środowiska z dnia 20 lutego 1975 r. w sprawie samodzielnych funkcji technicznych w budownictwie /Dz.U. Nr 8, poz. 46/ stwierdza się, że

OBYWATEL SKRZYPCZYŃSKI JÓZEF
MAGISTER INŻYNIER BUDOWNICTWA

urodzony dnia 15 sierpnia 1954 r. w Sobowicach

posiada przygotowanie zawodowe, upoważniające do wykonywania samodzielnej funkcji kierownika budowy i robót w specjalności konstrukcyjno - budowlanej.

OBYWATEL SKRZYPCZYŃSKI JÓZEF jest upoważniony do:

- 1/ kierowania, nadzorowania i kontrolowania budowy i robót, kierowania i kontrolowania wytwarzania konstrukcyjnych elementów budowlanych oraz oceniania i badania stanu technicznego w zakresie wszelkich budynków oraz innych budowli, z wyłączeniem linii, węzłów, stacji kolejowych, dróg oraz lotniskowych dróg startowych i manipulacyjnych, mostów, budowli hydrotechnicznych i wodno - melioracyjnych,
- 2/ sporządzania w budownictwie osób fizycznych projektów w zakresie rozwiązań konstrukcyjno-budowlanych wszelkich budynków i budowli,
- 3/ sporządzania w budownictwie osób fizycznych projektów w zakresie rozwiązań architektonicznych :
 - a/ budynków inwentarskich i gospodarczych, adaptacji projektów typowych i powtarzalnych innych budynków oraz sporządzania planów zagospodarowania działki związanych z realizacją tych budynków,
 - b/ budowli nie będących budynkami.

Otrzymuje :

Ob. Józef Skrzypczyński

ul. 1 Maja 1/21

Pińczów



PROJEKT
mgr inż. Józef Skrzypczyński
upr. bud. inż. w spec. konstr. budowlanej
do projektowania i kierowania budowlanymi w spec. konstr. budowlanej
Za zgodnością
mgr inż. arch. Józef Skrzypczyński



IZBA ARCHITEKTÓW
RZECZYPOSPOLITEJ POLSKIEJ

Świętokrzyska Okręgowa Rada Izby Architektów RP

ZAŚWIADCZENIE - ORYGINAŁ

(wypis z listy architektów)

Świętokrzyska Okręgowa Rada Izby Architektów RP zaświadcza, że:

mgr inż. arch. Paulina Skrzypczyńska

posiadająca kwalifikacje zawodowe do pełnienia samodzielnych funkcji technicznych w budownictwie w specjalności architektonicznej i w zakresie posiadanych uprawnień nr **228/SWOKK/2015**, jest wpisana na listę członków Świętokrzyskiej Okręgowej Izby Architektów RP pod numerem: **SW-0246**.

Członek czynny od: 01-02-2016 r.

Data i miejsce wygenerowania zaświadczenia: 29-03-2017 r. Kielce.

Zaświadczenie jest ważne do dnia: **28-02-2018 r.**

Podpisano elektronicznie w systemie informatycznym Izby Architektów RP przez:
Alicja Bojarowicz, Wiceprzewodnicząca Okręgowej Rady Izby Architektów RP.

Nr weryfikacyjny zaświadczenia:

SW-0246-8178-8242-6D95-9637

Za zgodność
z oryginałem
PROJEKTANTA
mgr inż. arch. Paulina Skrzypczyńska
upr. bud. Nr 228/SWOKK/2015
upr. bud. Nr 228/SWOKK/2015
do projektowania, kierowania robotami
budowlanymi, nadzoru inwestycyjnego
w spec. konstrukcyjnej, budowlanej

Dane zawarte w niniejszym zaświadczeniu można sprawdzić podając nr weryfikacyjny zaświadczenia w publicznym serwisie internetowym Izby Architektów: www.izbaarchitektow.pl lub kontaktując się bezpośrednio z właściwą Okręgową Izbą Architektów RP.



IZBA ARCHITEKTÓW
RZECZYPOSPOLITEJ POLSKIEJ

ŚWIĘTOKRZYSKA OKRĘGOWA IZBA ARCHITEKTÓW
RZECZYPOSPOLITEJ POLSKIEJ
OKRĘGOWA KOMISJA KWALIFIKACYJNA

Znak sprawy ŚOKK/UpB/4/15

Kielce, dnia 12 grudnia 2015 r.

DECYZJA nr 228/SWOKK/2015

Na podstawie art. 24 ust. 1 pkt 2 ustawy z dnia 15 grudnia 2000r. o samorządach zawodowych architektów oraz inżynierów budownictwa (Dz. U. z 2014r. poz. 1946) w związku z art. 12, art. 13 oraz art. 14 ust. 1 pkt 1 ustawy z dnia 7 lipca 1994r. Prawo budowlane (Dz. U. z 2013r. poz. 1409 z późn. zm.), zgodnie z art. 104 ustawy z dnia 14 czerwca 1960r. Kodeks postępowania administracyjnego (Dz. U. z 2013r. poz. 267 z późn. zm.)

stwierdza się, że

Pani mgr inż. arch. Paulina Skrzypczyńska

urodzona w dniu 24.07.1988 r. w Pińczowie

posiada odpowiednie wykształcenie techniczne oraz praktykę zawodową i po zdaniu egzaminu z wynikiem pozytywnym otrzymuje

UPRAWNIENIA BUDOWLANE

w specjalności architektonicznej do projektowania bez ograniczeń

Powyższe uprawnienia budowlane upoważniają do wykonywania

samodzielnej funkcji technicznej w budownictwie, obejmującej:

- 1) projektowanie, sprawdzanie projektów architektoniczno-budowlanych i sprawowanie nadzoru autorskiego;
- 2) sprawowanie kontroli technicznej utrzymania obiektów budowlanych

Decyzja niniejsza jako uwzględniająca w całości żądanie strony nie wymaga uzasadnienia.

Od powyższej decyzji przysługuje Pani odwołanie do Krajowej Komisji Kwalifikacyjnej Izby Architektów RP za pośrednictwem Okręgowej Komisji Kwalifikacyjnej Świętokrzyskiej Okręgowej Izby Architektów RP, w terminie 14 dni od dnia doręczenia decyzji.

- | | |
|------------------------|---------------------------------|
| 1. Przewodniczący ŚOKK | arch. Marek Góra |
| 2. Sekretarz ŚOKK | arch. Marek Krawczyk |
| 3. Członek ŚOKK | arch. Andrzej Głowacki |
| 4. Członek ŚOKK | arch. Marcin Kamiński |
| 5. Członek ŚOKK | arch. Regina Kozakiewicz-Opałka |
| 6. Członek ŚOKK | arch. Andrzej Tracz |



Otrzymują:

1. Wnioskodawca: Paulina Skrzypczyńska, 25-020 Kielce, ul. Chęcińska 5/64
2. Główny Inspektor Nadzoru Budowlanego - w celu wpisania do centralnego rejestru osób posiadających uprawnienia budowlane (po uprawomocnieniu się decyzji)
3. Świętokrzyska Okręgowa Rada Izby Architektów RP (po uprawomocnieniu się decyzji)
4. A/a

NAZWA OBIEKTU:

BUDOWA TERENOWYCH URZĄDZEŃ SPORTOWYCH PRZY
LICEUM OGÓLNOKSZTAŁCĄCYM im. HUGONA KOŁŁATAJA
W PIŃCZOWIE

STAROSTWO POWIATOWE
w Pińczowie
Wydział Architektury i Budownictwa
ul. Zacisze 5, 28-400 Pińczów
tel. 41 357-60-01
fax 41 357-60-07

LOKALIZACJA:

PIŃCZÓW, OBREB 05 m/PIŃCZOWA

**PROJEKT ZAGOSPODAROWANIA
DZIAŁKI NR.EW. 139/5**

INWESTOR:

Powiat Pińczowski
ul. Zacisze 5
28-400 Pińczów

PROJEKTOWAŁ:

mgr inż. Józef Skrzypczyński
upr. bud. K1-21/85, SWK/0089/POOK/07

PROJEKTANT
mgr inż. Józef Skrzypczyński
upr. bud. Nr ewid. SWK/0089/POOK/07
do projektowania kierowania robotami
budowlanymi w tym zakresie ograniczonymi
w spec. budowlanych z wyjątkiem bud. walei



PROJEKTOWAŁA:

mgr inż. arch. Paulina Skrzypczyńska
upr.bud. nr.228/SWOKK/2015

ARCHITEKT
Paulina Skrzypczyńska
ul. Loniczna 10
28-400 Pińczów
tel. 41 357 60 01
fax 41 357 60 07
REG. W SĄDZIE ARCHITEKTÓW
REPUBLICY POLSKIEJ KOLEJNOŚĆ 514-0248



SPIS ZAWARTOŚCI

1. Opinia geotechniczna
2. Część opisowa
3. Część graficzna

OPINIA GEOTECHNICZNA

1. KATEGORIA GEOTECHNICZNA:

Działka oznaczona numerem ewidencyjnym 139/5 położona jest w miejscowości Pińczów, obręb 05 m/Pińczowa na której projektuje się terenowe urządzenia sportowe przy Liceum Ogólnokształcącym im. Hugona Kołłątaja w Pińczowie usytuowana jest w terenach przeznaczonych pod zabudowę obiektów dla szkolnictwa. Przedmiotowe urządzenia sportowe są obiektami naziemnymi o statycznie wyznaczalnych schematach obliczeniowych, posadowione w prostych warunkach gruntowych i zaliczono je do pierwszej kategorii geotechnicznej.

2. WARUNKI GRUNTOWO - WODNE:

Na podstawie rozporządzenia Ministra Transportu, Budownictwa i Gospodarki Morskiej z dnia 25 kwietnia 2012r (Dz.U. z 2012 poz.463) w sprawie ustalania geotechnicznych warunków posadawiania obiektów budowlanych, posadowienie przedmiotowych terenowych obiektów sportowych zakwalifikowano do pierwszej kategorii geotechnicznej, dla której wystarcza jakościowe określenie właściwości gruntu.

Z wykonanych badań gruntu wynika, że:

- od poziomu terenu do -0,40mb występuje humus

- od poziomu -0,40m do -1,00mb występują starsze pokłady piaskowo-glinowe.

Podłoże gruntowe jest podłożem rodzimym, średnio zawilgoconym, półzwartym.

Poziom wód gruntowych znajduje się poniżej poziomu posadowienia fundamentów tj. -1,00mb.

Według normowych parametrów grunty występujące w poziomie posadowienia

charakteryzują się jednostkowym odporem obliczeniowym $q_{rs}=0,15\text{MPa}$.

Warstwy gruntu są genetycznie i litologicznie jednorodne.

Układ warstw jest poziomy do powierzchni terenu.

Nie stwierdzono niekorzystnych zjawisk geologicznych.

Wobec powyższego mamy do czynienia z rodzajem prostych warunków gruntowych.

3. OKREŚLENIE DOPUSZCZALNEGO OBCIĄŻENIA NA GRUNT:

Uwzględniając warunki gruntowo-wodne, głębokość posadowienia, poziom wód gruntowych, przyjmuje się dopuszczalne obciążenie na grunt $0,15\text{MPa}$.

4. WNIOSKI I ZALECENIA:

Zbadane podłoże gruntowe nadaje się do bezpośredniego posadowienia obiektów terenowych ponieważ:

- w poziomie posadowienia obiektów terenowych nie występuje woda gruntowa
- w poziomie posadowienia występuje jednorodne podłoże gruntowe nadające się do bezpośredniego posadowienia obiektów budowlanych oraz grunt nie jest agresywny w stosunku do betonu.
- fundamenty w/w obiektu należy zabezpieczyć przed wilgocią i wodami opadowymi pionowymi i poziomymi izolacjami.

Gdyby w trakcie prowadzenia wykopów pod fundamenty warunki gruntowe odbiegały od w/w należy bezwzględnie powiadomić o tym autora niniejszego opracowania.

PROJEKTANT
mgr inż. Andrzej Słupski
upr. bud. N. ewid. SWK 0034/PO/2007
upr. bud. N. ewid. KJ 1095
do projektowania, kierowania robotami
budowlanymi bez ograniczeń
w spec. konstrukcyjno-budowl.

CZEŚĆ OPISOWA
do projektu zagospodarowania działki

1. LOKALIZACJA :

Przedmiotowa działka o nr. ew.139/5 położona jest w miejscowości Pińczów w obrębie 05 miasta Pińczowa i jest własnością powiatu pińczowskiego, który jest inwestorem zamierzonego przedsięwzięcia inwestycyjnego.

2. PRZEDMIOT INWESTYCJI:

Budowa terenowych urządzeń sportowych przy Liceum Ogólnokształcącym im. Hugona Kołłątaja w Pińczowie.

3. AKTUALNY STAN ZAGOSPODAROWANIA DZIAŁKI:

Wjazd i wejście na działkę istnieje od strony utwardzonej asfaltem ulicy Nowy Świat tj. od strony południowo-zachodniej.

Na działce poza terenem inwestycji znajduje się budynek liceum ogólnokształcącego zasilany w energię elektryczną z istniejącej linii niskiego napięcia, w wodę z istniejącego wodociągu miejskiego, a nieczystości ciekłe odprowadzane są do miejskiej kanalizacji ogólnospławnej.

Natomiast na części w/w działki, będącej przedmiotem opracowania znajduje się wielofunkcyjne boisko sportowe.

Dojścia i dojazdy do budynku liceum utwardzone są trwale.

Rozprowadzenie wód opadowych powierzchniowe po terenie własnym działki.

Tereny wolne od zabudowy obsiane są trawą i obsadzone drzewami i krzewami średniej i małej wielkości.

4. PROJEKTOWANY SPOSÓB ZAGOSPODAROWANIA DZIAŁKI:

Przedstawia część graficzną niniejszego opracowania.

Na części działki, będącej przedmiotem opracowania projektuje się terenowe urządzenia sportowe tj. bieżnię prostą i okólną, skocznię i boisko do gry w piłkę nożną.

Poza tym projektuje się utwardzenie dojścia do boiska drobnowymiarową kostką betonową gr.8cm na zagęszczonej podsypce z tłucznia kamiennego gr.40cm.

Odpady stałe gromadzone będą w projektowanym pojemniku ustawionym na utwardzonym placu z zapewnionym dojazdem do jego opróżnienia.

Inwestor zawrze umowę na odbiór odpadów stałych z firmą specjalizującą się w ich utylizacji.

Rozprowadzenie wód opadowych powierzchniowe w sposób niezorganizowany po terenie działki inwestora wolnym od zabudowy.

Tereny wolne od zabudowy projektuje się obsiać trawą i obsadzić krzewami średniej i niskiej wysokości.

5. WPŁYW EKSPLOATACJI GÓRNICZEJ NA OBIEKT:

Działka znajduje się poza terenem eksploatacji górniczej.

6. ZESTAWIENIE POWIERZCHNI:

Powierzchnia zabudowy i biologicznie czynna terenu AU04 :

- Projektowane terenowe urządzenia sportowe	- 1014,00m ²
- Istniejące boisko sportowe	- 666,00m ²
- dojeżdżalnice utwardzone trwale	- 500,00m ²
- Powierzchnia terenu AU04	- 21263,00m ²
- Powierzchnia zabudowy terenu AU04	- 3356,00m ²

Wskaźnik powierzchni zabudowy - 23,21%
Wskaźnik powierzchni biologicznie czynnej - 76,79% - 15.727 m²

RAZEM : 100,00%

7. DANE DOTYCZĄCE DZIAŁEK WG. USTALEŃ MIEJSCOWEGO PLANU:

Przedmiotowa działka to teren zabudowy obiektami szkolnymi. Jest to teren oznaczony w planie zagospodarowania przestrzennego miasta Pińczowa symbolem AU04.

Na terenie objętym opracowaniem nie występują obiekty stanowiące dobra kultury, ani obiekty kultury współczesnej.

Przedmiotowe obiekty sportowe zlokalizowane są na terenie objętym strefą ochrony konserwatorskiej.

8. CHARAKTERYSTYKA EKOLOGICZNA:

Przedmiotowa inwestycja nie pogorszy stanu zdrowia ludzi, nie zanieczyści powietrza, nie wywoła zjawiska wibracji, nie podniesie aktualnego natężenia hałasu na granicach działek, a więc nie pogorszy aktualnego stanu środowiska przyrodniczego.

9. SPOSÓB POSTĘPOWANIA Z ODPADAMI ZIEMI I GRUZU:

Nadmiar urobku z wykopów i rozkopów pod boisko będzie wywieziony na miejscowe wysypisko śmieci.


Warstwa humusowa /urodzajna/ gleby będzie okresowo zmagazynowana na placu budowy i po zrealizowaniu obiektu, będzie wykorzystana pod docelowe zagospodarowanie działki zielenią.

10. OBSZAR ODDZIAŁYWANIA TERENOWYCH OBIEKTÓW SPORTOWYCH -

mieści się w granicach działki oznaczonej w ewidencji gruntów nr.139/5 na której zostały zaprojektowane.



STAROSTWO POWIATOWE
w Pińczowie
Wydział Architektury i Budownictwa
ul. Zaczysze 5, 28-400 Pińczów
tel. 41 357-60-01
fax 41 357-60-07

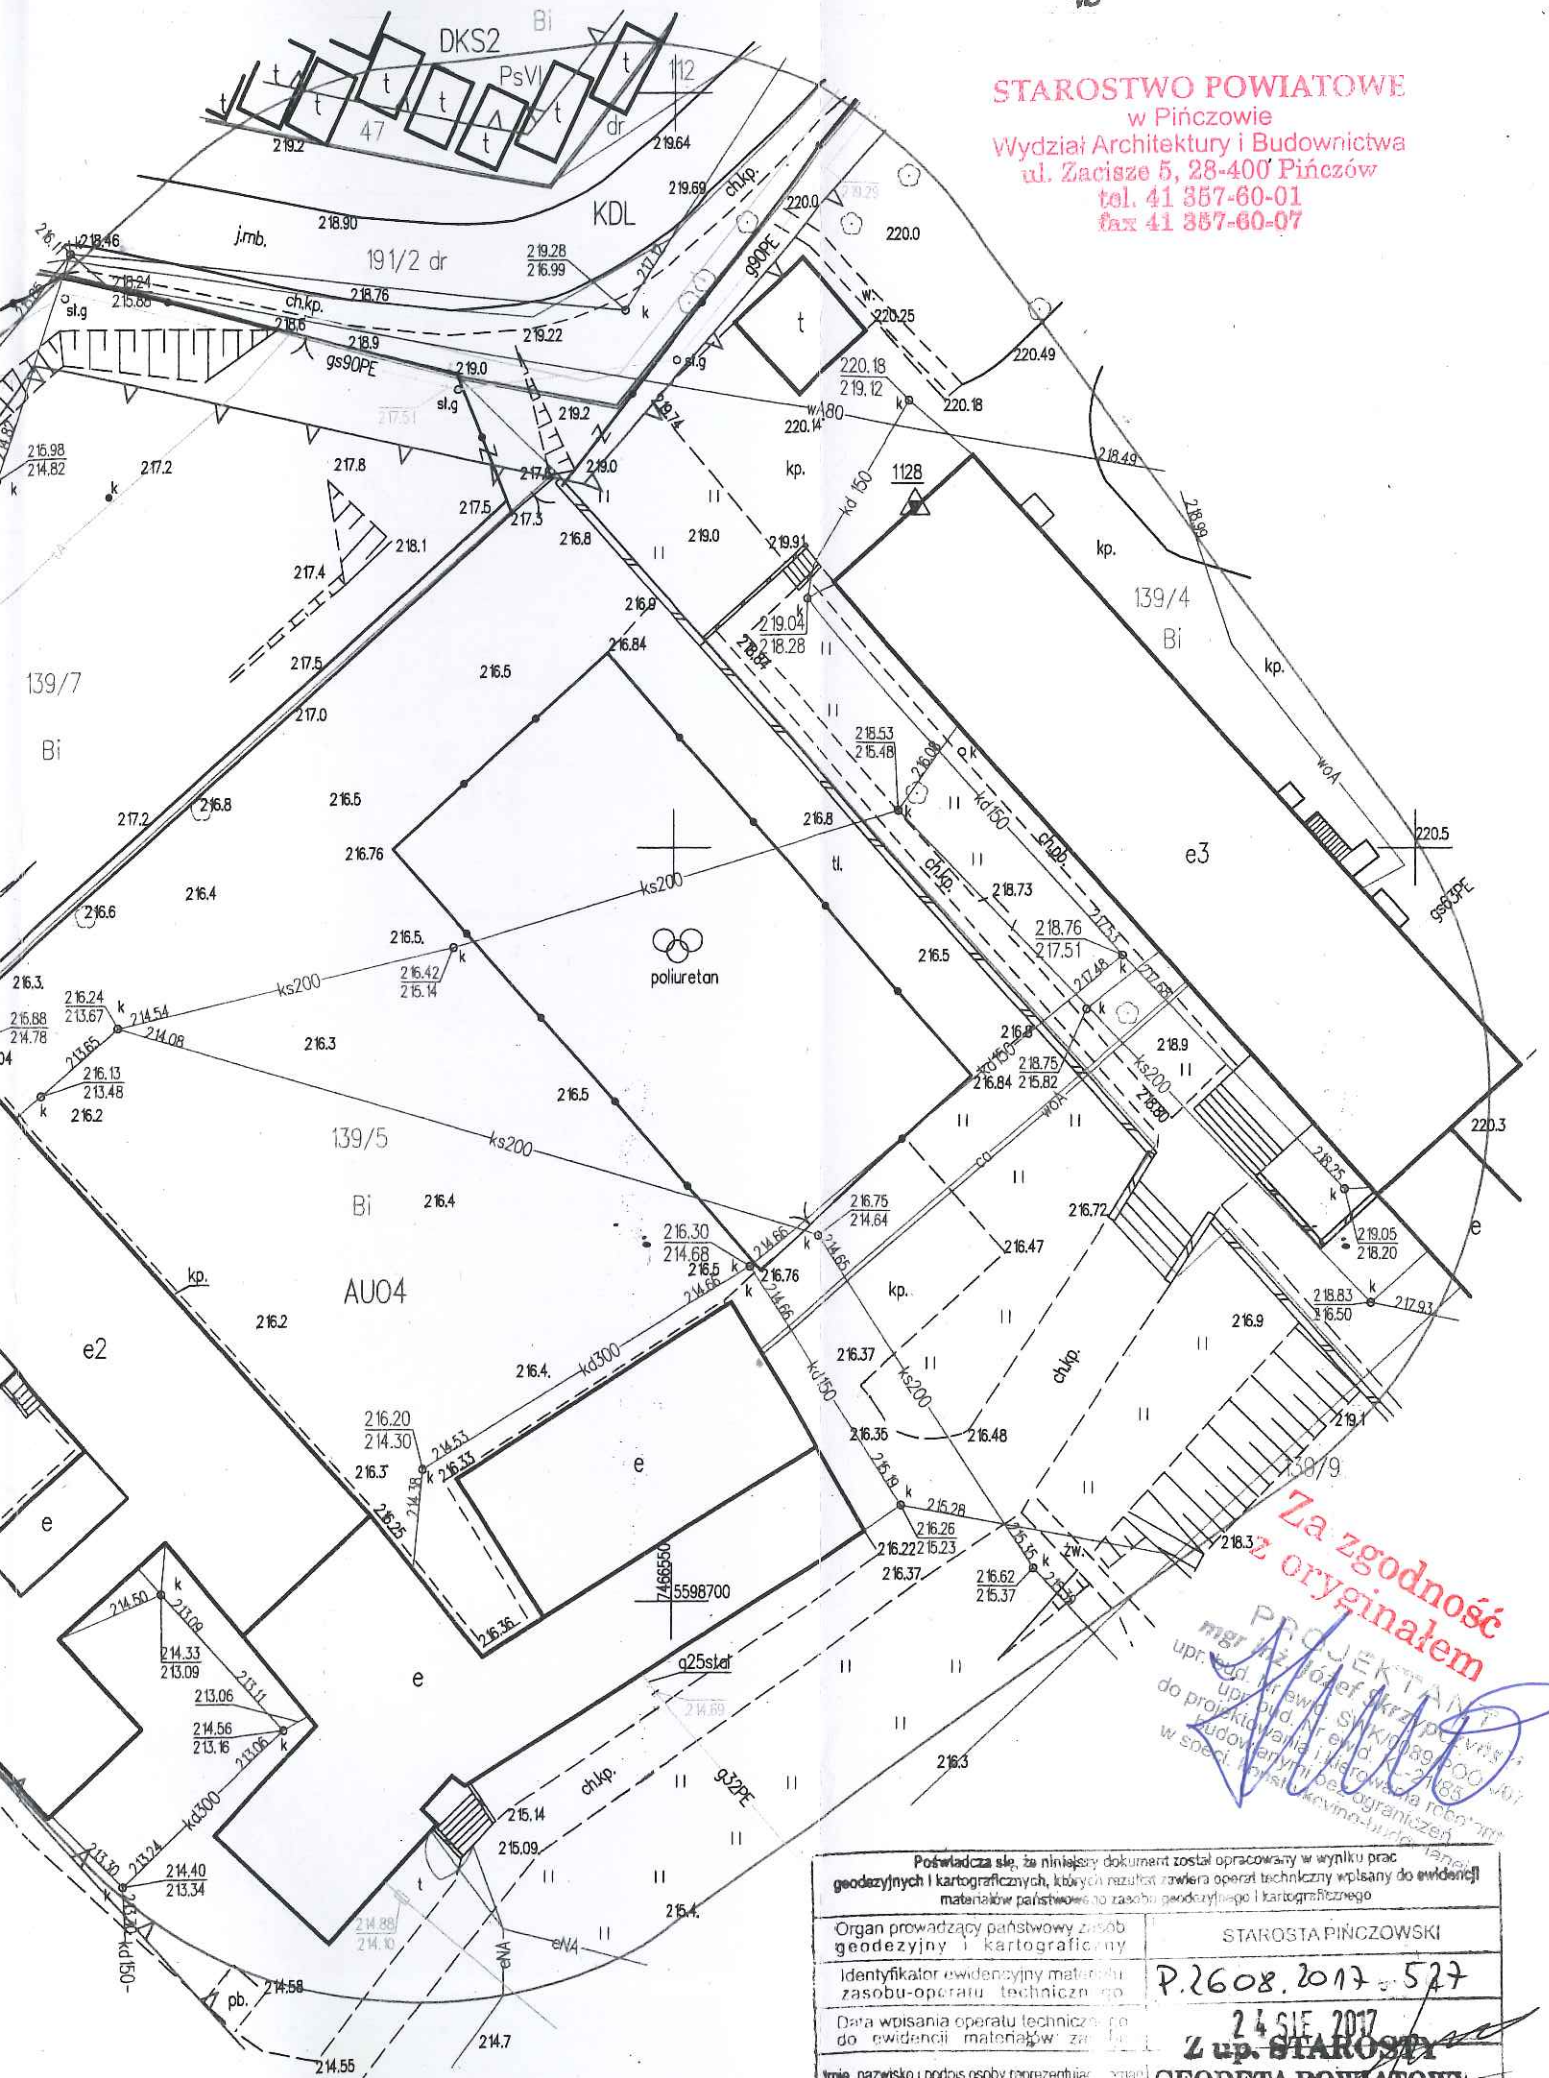

Za zgodność z oryginałem

PROJEKTANT
mgr inż. Ryszard Jędrzejak
upr. geod. nr ew. 100159/POC/00001
do projektowania i odwzorowania terenów
budowlanych i niestanowionych w terenie
w sp. z o.o. Krynina-Budimex

Poświadczam, że niniejszy dokument został opracowany w wyniku prac geodezyjnych i kartograficznych, których rezultatem zawiera operat techniczny wpisany do ewidencji materiałów państwowych do zasobu geodezyjnego i kartograficznego.	
Organ prowadzący państwowy zasób geodezyjny i kartograficzny	STAROSTA PIŃCZOWSKI
Identyfikator ewidencyjny materiału zasobu-operatu technicznego	P.2608.2017-527
Data wpisania operatu technicznego do ewidencji materiałów	24 SIE 2017
Imię, nazwisko i podpis osoby reprezentującej organ	Z up. STAROSTY GEODETA POWIATOWY


MAPA DO CEŁÓW PROJEKTOWYCH
Skala 1 : 500

miejsowość: PIŃCZÓW

woj. świętokrzyskie
powiat pińczowski
jednostka ewidencyjna 260804_4 Pińczów - miasto
obręb ewidencyjny 260804_4 0005 Pińczów
działka nr 139/5
Nr ewidencyjny zgłoszenia - GN VIII 6642 1 607 2017
Sekcja 7 135 16 10 1 1 7 135 16 10 1 3

Skala współrzędnych prostokątnych płaskich h PL 2000
formatywny układ współrzędnych PL KRKONAK 10
formatywny układ odniesienia PL 1941 2002

Wykonanie niniejszej mapy nie było poprzedzone ustalaniem
linii tradycyjnych i aktualnych służebności gruntowych obciążających
złoty położone w granicach projektowanej inwestycji budowlanej.
Stwierdzone niezgodności przyjęto z ewidencji gruntów i budynków.
W granicach obszaru objętego aktualizacją zaznaczono linie ciągłą kolorem czerwonym
numerem użytku gruntowego oznaczony symbolem. Nie jest uwzględniony
w terenie ewidencji gruntów i budynków

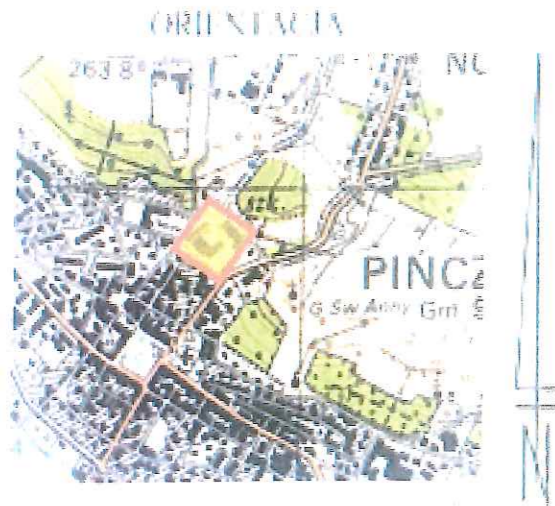

LEGENDA

- Na mapie naniesiono linie oznaczone P.Z.P.
- przeznaczenie terenu zgodnie z P.Z.P. miasta Pińczów -
- linię rozgraniczającą tereny o różnym przeznaczeniu zgodnie z P.Z.P. miasta Pińczów -
- Linia zabudowy -

Nie wyklucza się istnienia w terenie urządzeń podziemnych,
które nie były przedmiotem inwentaryzacji geodezyjnej.
Niniejszą mapę do celów projektowych wykonał w dniu 16.08.2017 r.
geodeta upr. M. Skóra - nr uprawnień zawodowych 11756.

Działalność 16.08.2017 r.

USŁUGI GEODEZYJNO - MAPIENICZNE
Skóra Mirosław
28-448 Działoszyce, ul. J. Piłsudskiego 47
NIP: 662 103 09 34, REGON 290358777
Nr. 504 208 140

GEODETA UPRAWNIOWY
Mirosław Skóra
28-448 Działoszyce, ul. Piłsudskiego 47
Sw. Mikołaja 100 11756


LEGENDA:

1. PROJEKTOWANA BIEŻNIA PROSTA
2. PROJEKTOWANA BIEŻNIA OKÓLNA
3. PROJEKTOWANA SKOCZNIA
4. PROJEKTOWANE BOISKO DO PIĘKI NOŻNEJ
5. ISTNIEJĄCE BOISKO WIELOFUNKCYJNE

- PROJEKTOWANA NAWIERZCHNIA:
POLIURETAN
- PROJEKTOWANA NAWIERZCHNIA:
SZTUCZNA TRAWA
- PROJEKTOWANA NAWIERZCHNIA:
PIASEK KWARCOWY
- PROJEKTOWANA NAWIERZCHNIA:
KOSTKA BETONOWA
- ISTNIEJĄCA NAWIERZCHNIA:
POLIURETAN

LEGENDA:

- ISTNIEJĄCE BUDYNKI LO w Pińczowie:
SZKOŁA, INTERNAT
- ISTNIEJĄCA NAWIERZCHNIA
UTWARDZONA
- ISTNIEJĄCY TRAWNIK

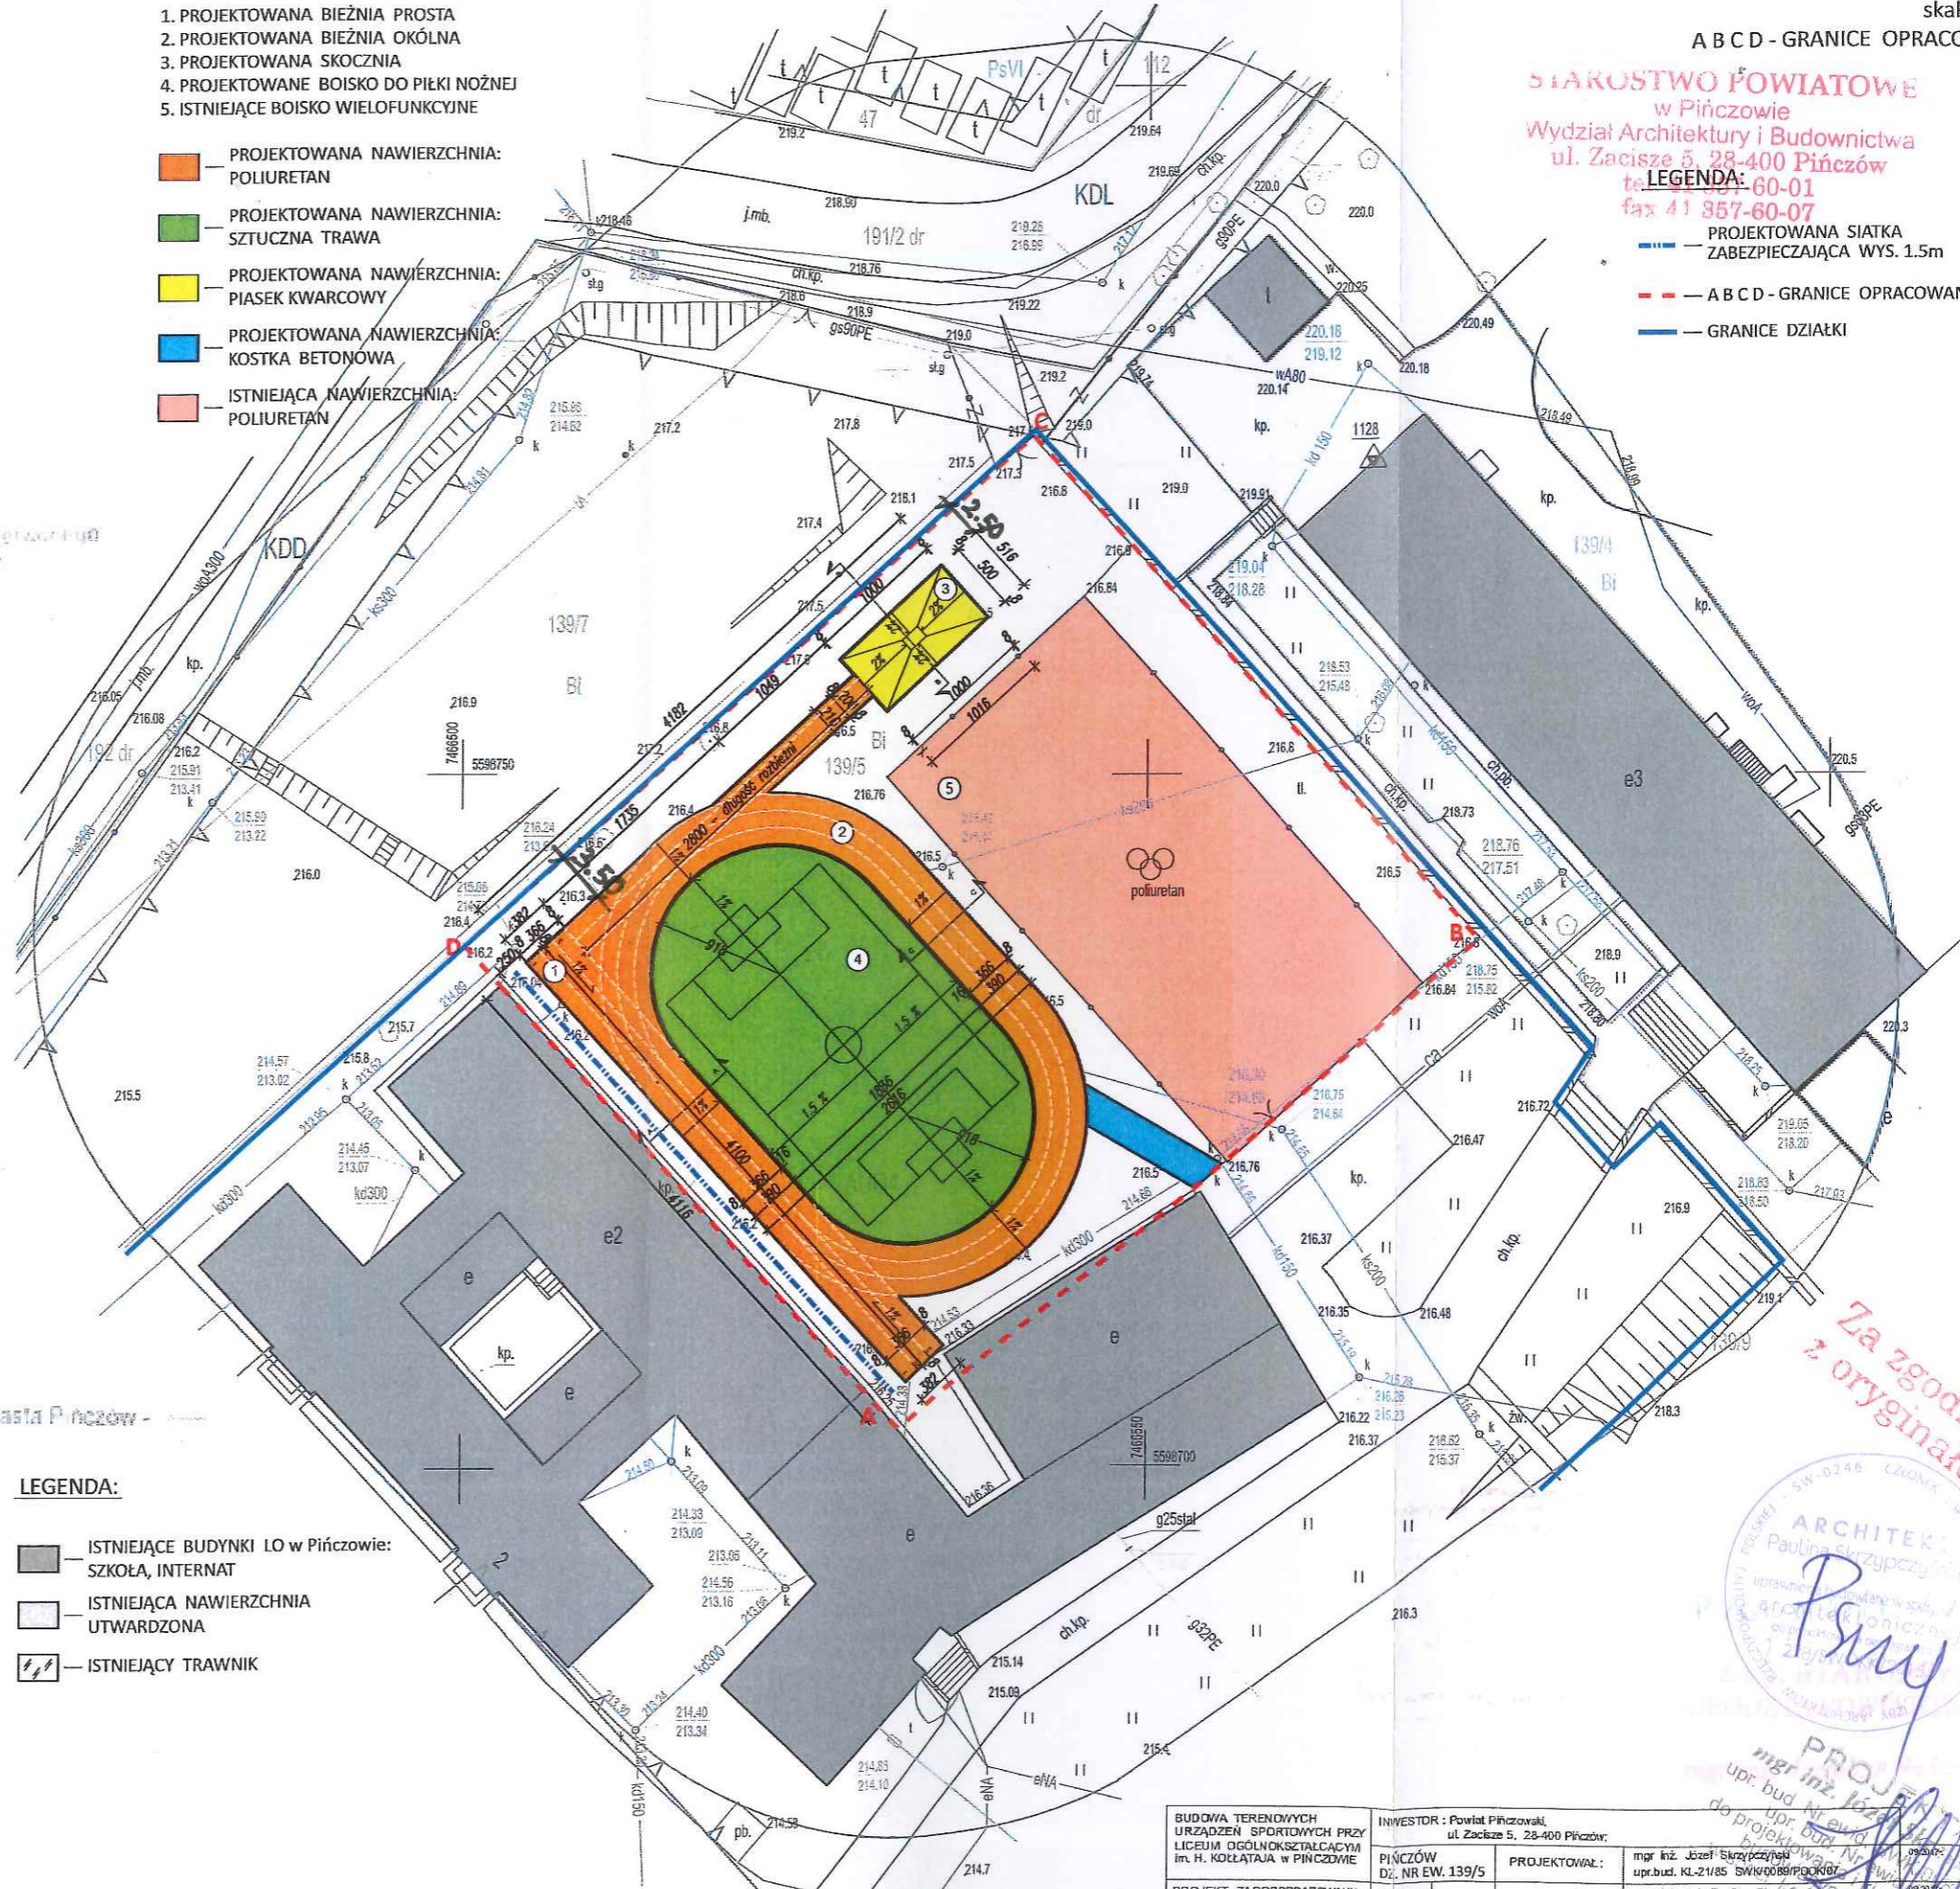

PROJEKT ZAGOSPODAROWANIA TERENU
skala 1:500

A B C D - GRANICE OPRACOWANIA
STAROSTWO POWIATOWE
w Pińczowie
Wydział Architektury i Budownictwa
ul. Zacisze 5, 28-400 Pińczów
tel. 14 857-60-01
fax 14 857-60-07

- LEGENDA:**
- PROJEKTOWANA SIATKA
ZABEZPIECZAJĄCA WYS. 1.5m
 - A B C D - GRANICE OPRACOWANIA
 - GRANICE DZIAŁKI

Za zgodność
z oryginałem



BUDOWA TERENOWYCH URZĄDZEŃ SPORTOWYCH PRZY LICEUM OGÓLNOKSZTAŁCĄCYM im. H. KOŁŁATAJĄ W PIŃCZÓWIE	INWESTOR : Powiat Pińczowski, ul. Zacisze 5, 28-400 Pińczów;	PROJEKTOWAŁ : mgr inż. Józef Skrzypczyński, upr.bud. KL-21/85 SW/0089/P00007	PROJEKTOWAŁA : mgr inż. arch. Paulina Skrzypczyńska, upr.bud. 228/SW0KK2015
PROJEKT ZAGOSPODAROWANIA TERENU	SKALA 1:500	PROJEKTOWAŁA	

AROSTWO POWIATOWE
w Pińczowie
Biuro Architektury i Budownictwa
ul. Zacisze 5, 28-400 Pińczów
tel. 41 357-60-07
fax 41 357-60-07

NAZWA OBIEKTU:

BUDOWA TERENOWYCH URZĄDZEŃ SPORTOWYCH PRZY
LICEUM OGÓLNOKSZTAŁCĄCYM im. HUGONA KOLLATAJA
W PIŃCZOWIE

LOKALIZACJA:

PIŃCZÓW , OBREB 05 m/PŃCZOWA , DZIAŁKA NR.EW. 139/5

PROJEKT BUDOWLANY

INWESTOR:

Powiat Pińczowski
ul. Zacisze 5
28-400 Pińczów

PROJEKTOWAŁ:

mgr inż. Józef Skrzypczyński
upr. bud. KI-21/85, SWK/0089/POOK/07

PROJEKTOWAŁA:

mgr inż. arch. Paulina Skrzypczyńska
upr.bud. nr.228/SWOKK/2015

PROJEKTANT
mgr inż. Józef Skrzypczyński
upr. bud. KI-21/85, SWK/0089/POOK/07
do projektu w sprawie: bud. obiektów
budowlanych, branża robotami
w spec. yondnik w/wm. ki. d. w. 1986



STAROSTWO POWIATOWE
w Pińczowie
Wydział Architektury i Budownictwa
ul. Zacisze 5, 28-400 Pińczów
tel. 41 357-60-01
fax 41 357-60-07

SPIS ZAWARTOŚCI

1. Opis techniczny
2. Rzut przyziemia
3. Przekrój pionowy A-A i szczegóły konstrukcyjne bieżni
4. Przekrój pionowy B-B i szczegóły konstrukcyjne skoczni do skoku
w dal

OPIS TECHNICZNY

1. DANE OGÓLNE

2. BIEŻNIA LEKKOATLETYCZNA

Projektuje się bieżnię okólną wraz z prostą o długości 41m, o nawierzchni poliuretanowej. W projekcie przyjęto trzy tory na obydwu bieżniach.

Szerokość toru wynosi 1,22m z odchyłką max do 1cm, tory oddzielone liniami szerokości 5cm w kolorze białym.

Nachylenie poprzeczne bieżni 1% w kierunku boiska.

Bieżnia od strony wewnętrznej ograniczona będzie korytem otwartym z przekryciem wysokości 5cm ponad powierzchnię bieżni, całość służy do odbioru wody z powierzchni bieżni. Od strony zewnętrznej bieżnia ograniczona będzie krawężnikiem o wymiarach przekroju poprzecznego 8x30cm z nakładką w postaci poduszki gumowej, w narożnikach zastosować krawężniki narożne, całość w kolorze białym.

2.1. KONSTRUKCJA BIEŻNI

Nawierzchnia bieżni musi być odpowiednio wyprofilowana, przez co podbudowa musi być wykonana w sposób dokładny ze spadkiem poprzecznym 1% w kierunku boiska. Podłoże pod warstwy poliuretanowe musi być wolne od zanieczyszczeń organicznych, błota, piasku oraz bez jakichkolwiek plam olejowych.

Układ warstw konstrukcyjnych:

- grunt rodzimy po zdjęciu gruntu niebudowlanego
- piasek /warstwa odsączająca/ - 15,00 cm
- podbudowa kamienna: tłuczeń - 10,00 cm
kliniec - 5,00 cm
miał kamienny - 0,50cm

2.2. NAWIERZCHNIA BIEŻNI

Nawierzchnia sportowa, kauczukowo-poliuretanowa, przepuszczalna dla wody, wykonana trójwarstwowo. Warstwa górna typu ELTAN P, składająca się z warstwy zewnętrznej użytkowej gr. 2mm w postaci natrysku, warstwa pośrednia elastyczna gr. 10mm w postaci granulatu EPDM, naniesionego metodą ciśnieniową. Nawierzchnię tego typu należy wykonać na podbudowie elastycznej typu ETAN PET - mieszanina kruszywa kwarcowego i granulatu gumowego połączonego lepiszczem poliuretanowym grubości 33mm. Kolorystyka wg projektu zagospodarowania.

Wymagania dla nawierzchni: badania na zgodność z normą PN-EN 14877:2008 lub aprobatą techniczną ITB lub rekomendacją techniczną ITB. Karta techniczna oferowanej nawierzchni potwierdzona przez jej producenta. Atest PZH dla oferowanej nawierzchni. Autoryzacja producenta nawierzchni poliuretanowej, wystawiona dla wykonawcy na realizowaną inwestycję wraz z potwierdzeniem gwarancji udzielonej przez producenta tej nawierzchni.

3. BOISKO DO PIŁKI NOŻNEJ

Boisko do piłki nożnej stanowi prostokąt o wymiarach 15,00 x 21,75m. Nawierzchnia z trawy sztucznej obramowana jest betonowymi obrzeżami 8x30x100cm. Boisko wyznaczone jest liniami w kolorze kontrastowym do jego powierzchni. Linie pól boiska zostały zaprojektowane zgodnie z wymaganiami stawianymi dla obiektów piłkarskich. Na boisku oprócz linii bocznych i bramkowych, rozróżnia się następujące elementy:

- linia środkowa – prostopadła do linii bocznych, dzieląca boisko na połowy;
- linie rzutów karnych – wyznaczone w odległości 11,0 m od środka bramki i równoległe do linii bramkowych;
- bramki o wymiarach wewnętrznych 7,32 x 2,44m wykonane z profilu aluminiowego malowanego proszkowo. Bramki należy wyposażyć w siatki polietylenowe PE;

3.1 NAWIERZCHNIA BOISKA DO PIŁKI NOŻNEJ

Projektuje się nawierzchnię z trawy sztucznej, układaną na macie elastycznej z wypełnieniem piaskiem kwarcowym i granulatem gumowym. Nawierzchnia układana na podbudowie kamiennej.

System nawierzchni składa się z trzech elementów: sztuczna trawa, mata elastyczna, wypełnienie. Konstrukcja to prefabrykowana mata elastyczna o grubości 10 mm ułożona bezpośrednio na podbudowie kamiennej. Na macie instalowana jest sztuczna trawa o wysokości włókna 45 mm. Trawa musi być zasypana piaskiem kwarcowym i zielonym granulatem gumowym TPE lub TPS z produkcji pierwotnej (granulat ten nie kompaktuje się).

4. SKOCZNIA DO SKOKU W DAL I TRÓJSKOKU

Skocznia do skoku w dal składa się z rozbieżni, belki odbicia i zeskoczni.

Rozbieżnia ma długość 22,34m i 2,00m szerokości.

Belka odbiciowa wykonana z drewna posiada wymiary: długość – 1,22m, szerokość – 20cm oraz grubość 10cm. Belkę należy umocować w odległości 2,0m od zeskoczni. W trójskoku linia odbicia powinna znajdować się 11 m /dla kobiet/ i 13m /dla mężczyzn/ od krawędzi zeskoczni.

Zeskocznia jest dołem o wymiarach 5,0 x 10,0m i głębokości 0,50cm, wypełnionym piaskiem. Zeskocznię należy wyprofilować na wszystkich płaszczyznach ze spadkiem 2% do jej środka. W środku należy wykonać dół odwadniający o wymiarach 1,0 x 1,50 x 0,50 m i wypełnić tłuczniem kamiennym.

5. WYTYCZNE WYKONAWSTWA

Podstawowym elementem tej części opracowania jest wyznaczenie bieżni w terenie na bazie istniejącego boiska trawiastego. Na projekcie zagospodarowania terenu wskazano współrzędne odniesienia, na podstawie których, należy opracować geodezyjną siatkę

realizacyjną. Kolejnym elementem jest wyprofilowanie konstrukcji bieźni, aby zachować zadane spadki. W projekcie uwzględniono wyminę gruntu do poziomu gruntu nośnego, którego średni poziom posadowiony jest na rzędnej 216,20m n.p.m., grunt powyżej stanowi grunt nasypowy wraz z humusem. Grunt nienośny z wykopów należy odwieźć poza obrys inwestycji, w części wykorzystać do ukształtowania terenów zielonych.

6. STREFA OCHRONY KONSERWATORSKIEJ


Nieruchomość terenów objętych inwestycją nie jest wpisana do rejestru zabytków, nie podlega ochronie na podstawie MPZP.

7. UWAGI KOŃCOWE

1. *Prace budowlane, a w szczególności konstrukcyjne należy wykonywać pod nadzorem uprawnionego kierownika budowy.*
2. *W przypadku rozbieżności oraz zmian w stosunku do dokumentacji należy niezwłocznie wezwać projektanta.*
3. *Wszystkie roboty należy wykonywać zgodnie z Polskimi Normami, Warunkami technicznymi wykonania i odbioru robót, budowlano-montażowych opracowanymi przez Instytut Techniki Budowlanej oraz z zasadami wiedzy i sztuki budowlanej.*
4. *Poziomy warstw płyty boiska i bieźni należy zweryfikować i precyzyjnie wytyczyć geodezyjnie na etapie wykonawczym. Odchyłki od projektu należy konsultować bezpośrednio z projektantem.*




BIEŻNIA OKÓLNA, BIEŻNIA PROSTA, SKOCZNIA DO SKOKU W DAL
 - RZUT PRZYZIEMIA
 SKALA 1:100


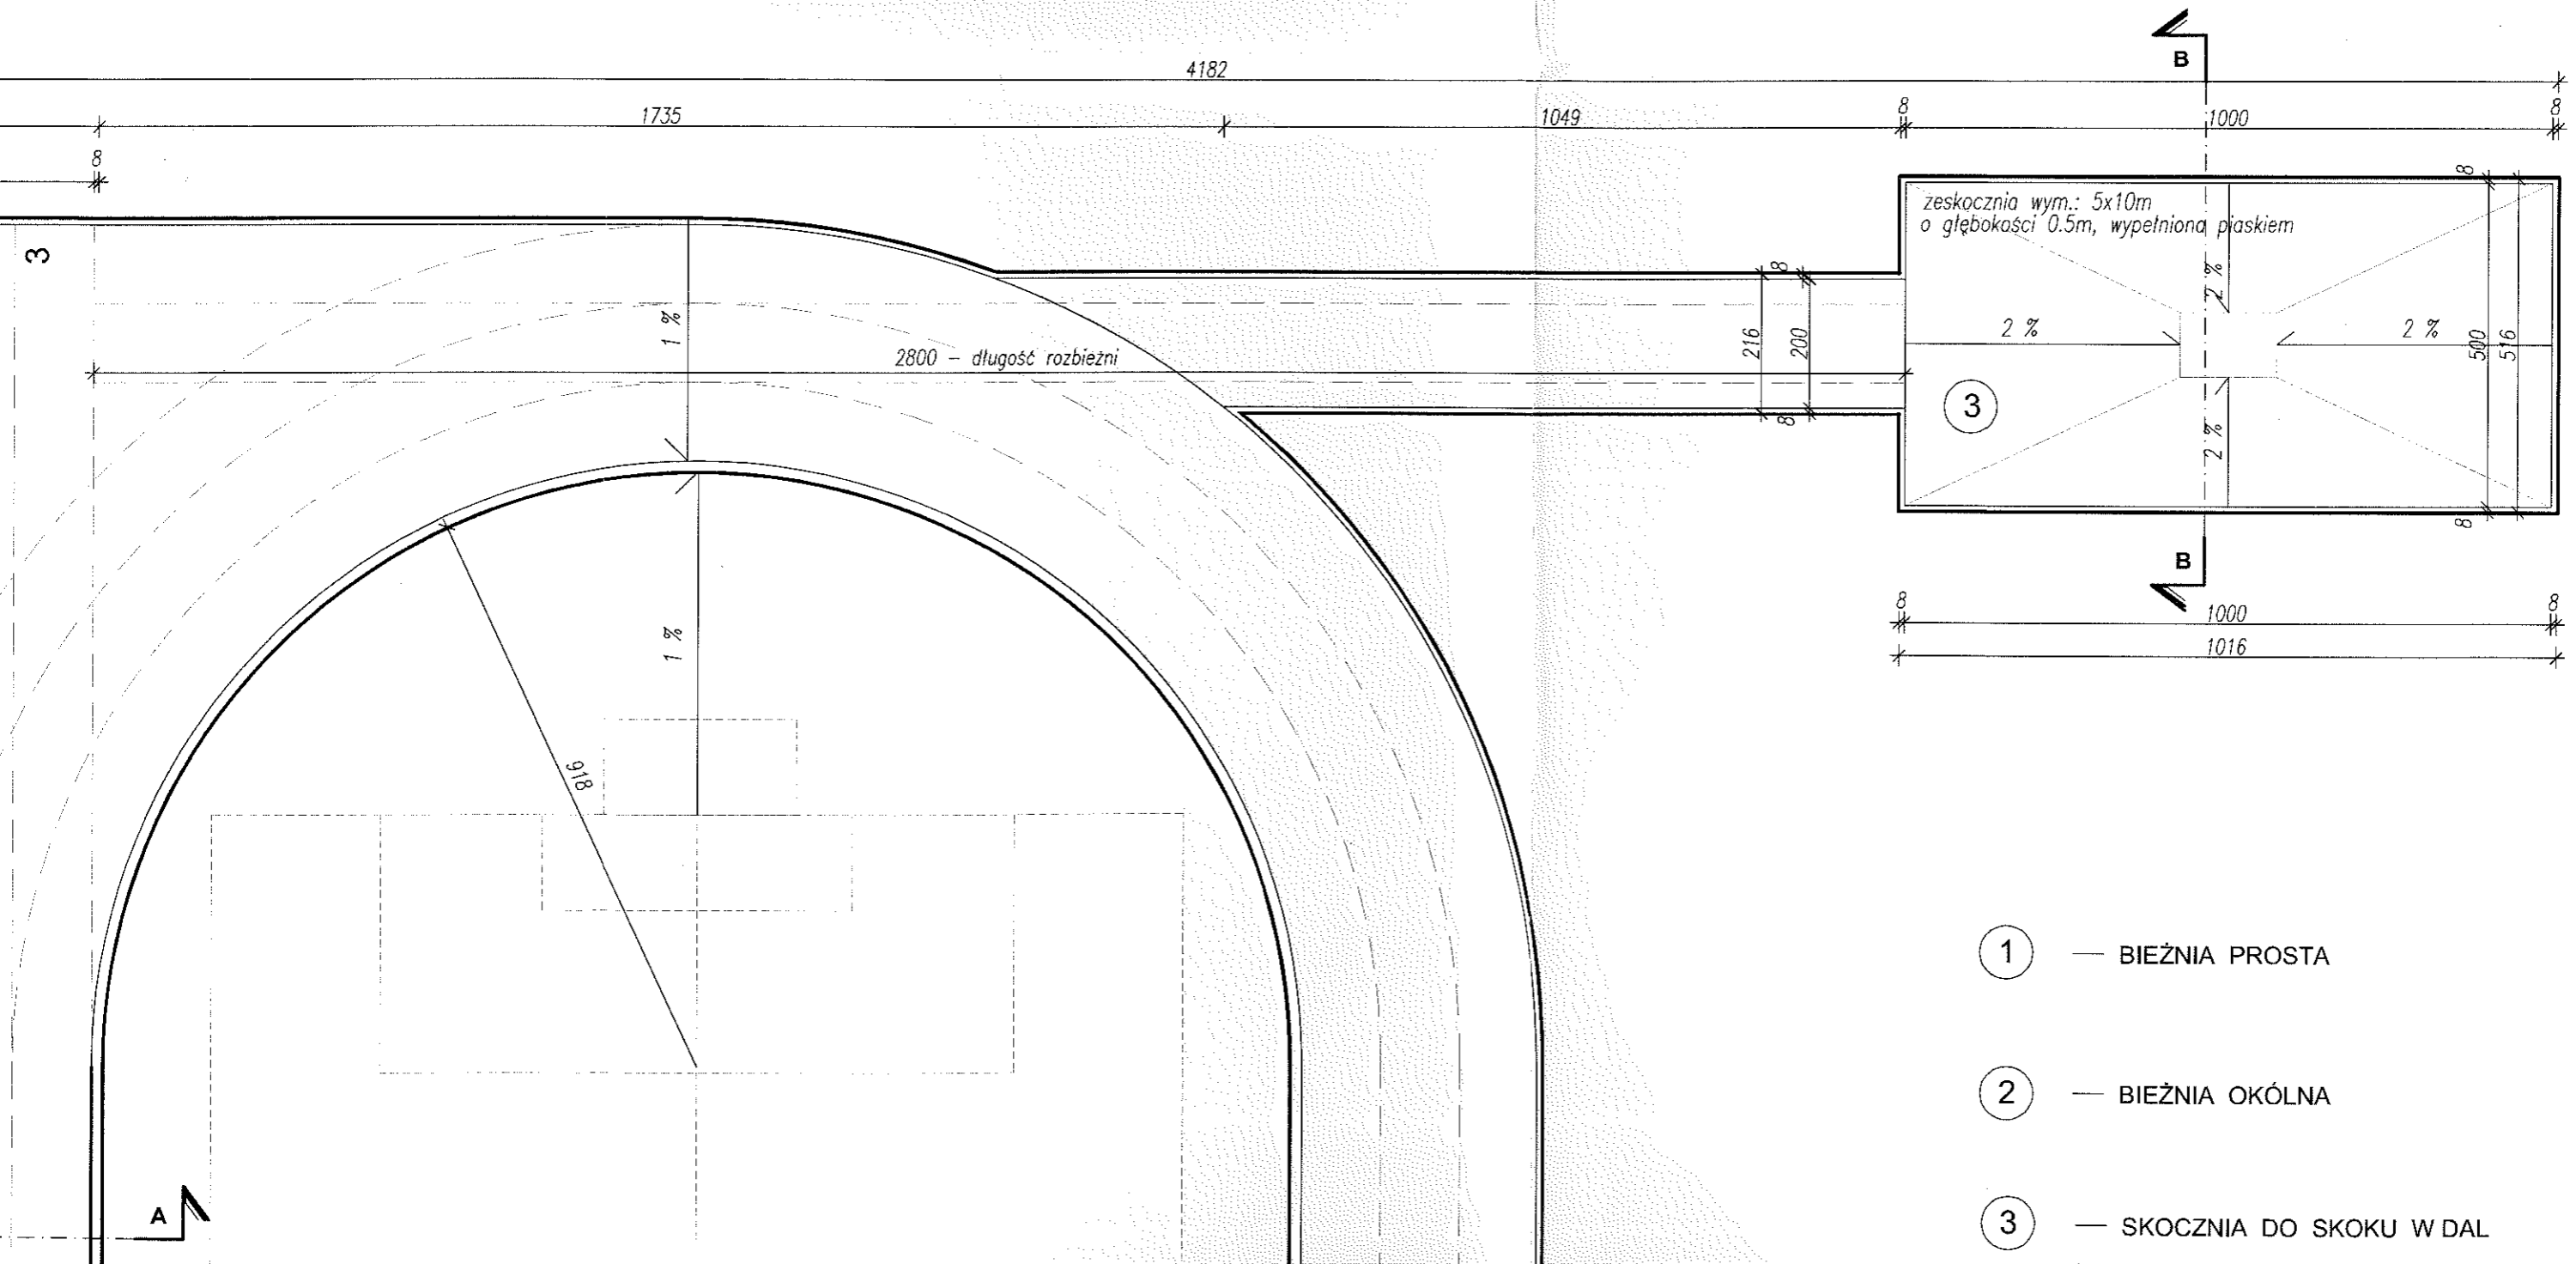


3 — SKOCZNIA DO SKOKU W DAL

4 — BOISKO DO PIŁKI NOŻNEJ

STAROSTWO POWIATOWE
w Pińczowie
Wydział Architektury i Budownictwa
ul. Zacisze 5, 28-400 Pińczów
tel. 41 357-60-01
fax 41 357-60-07

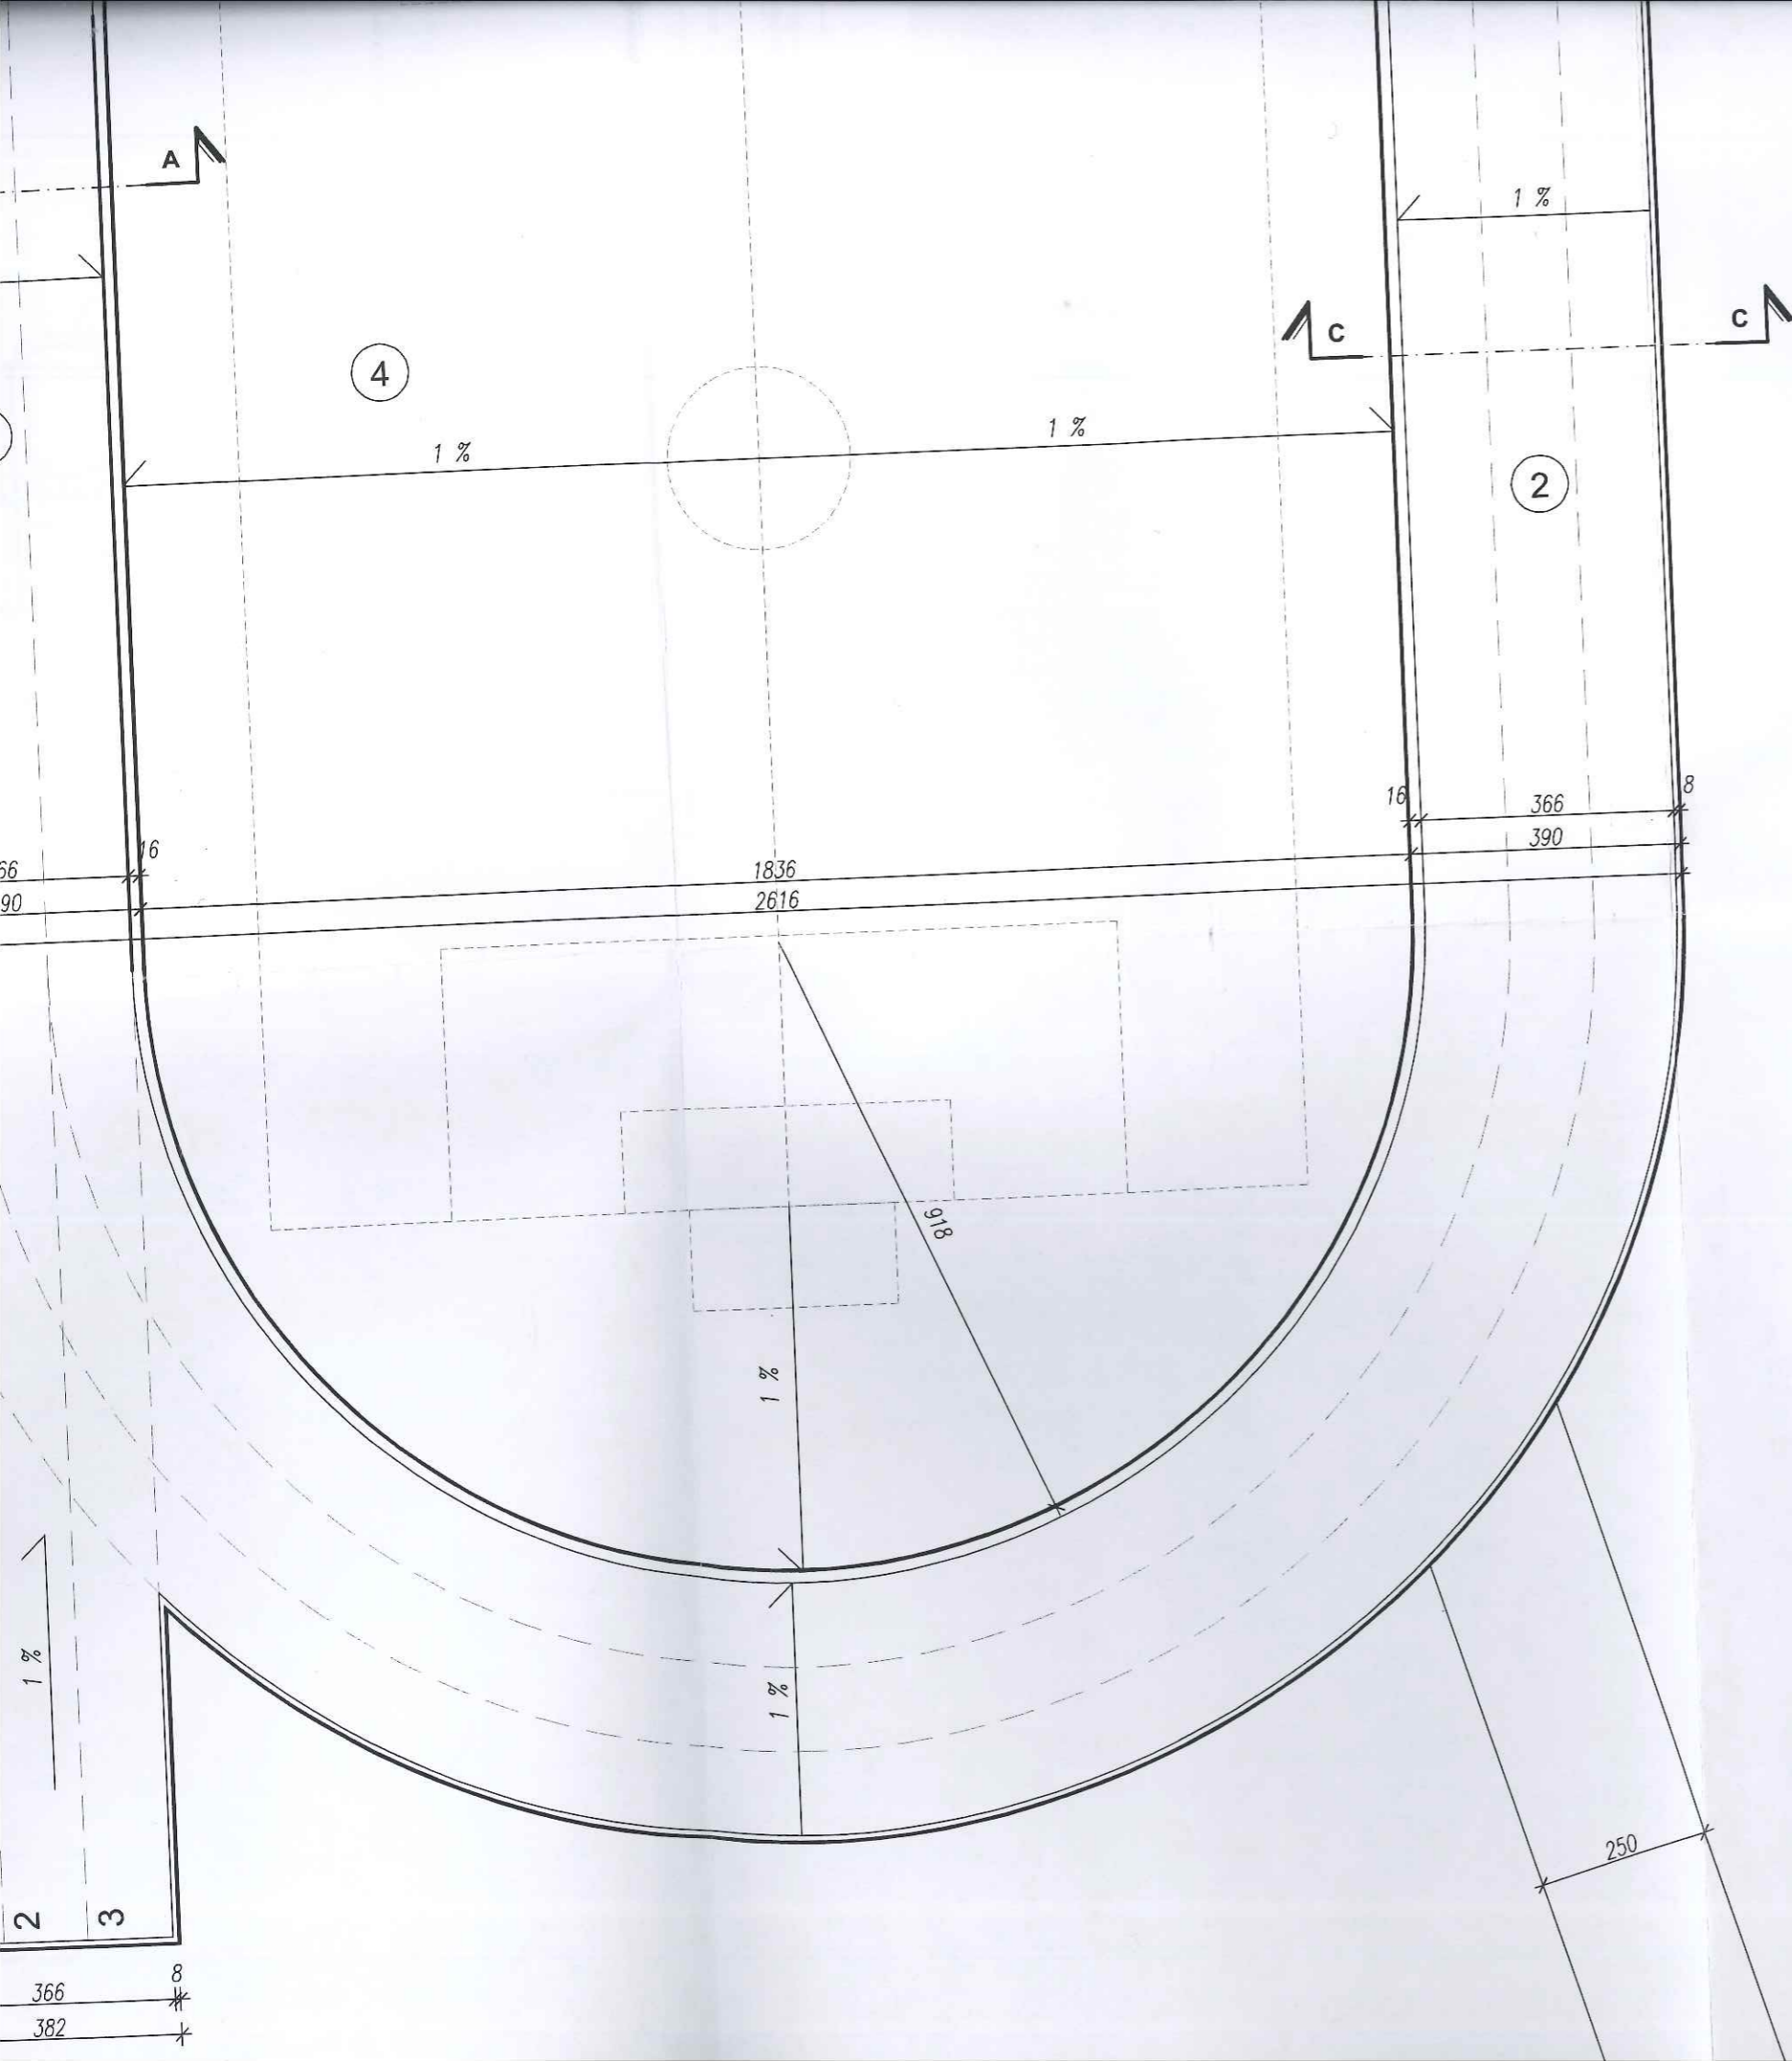

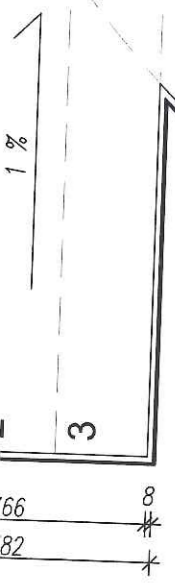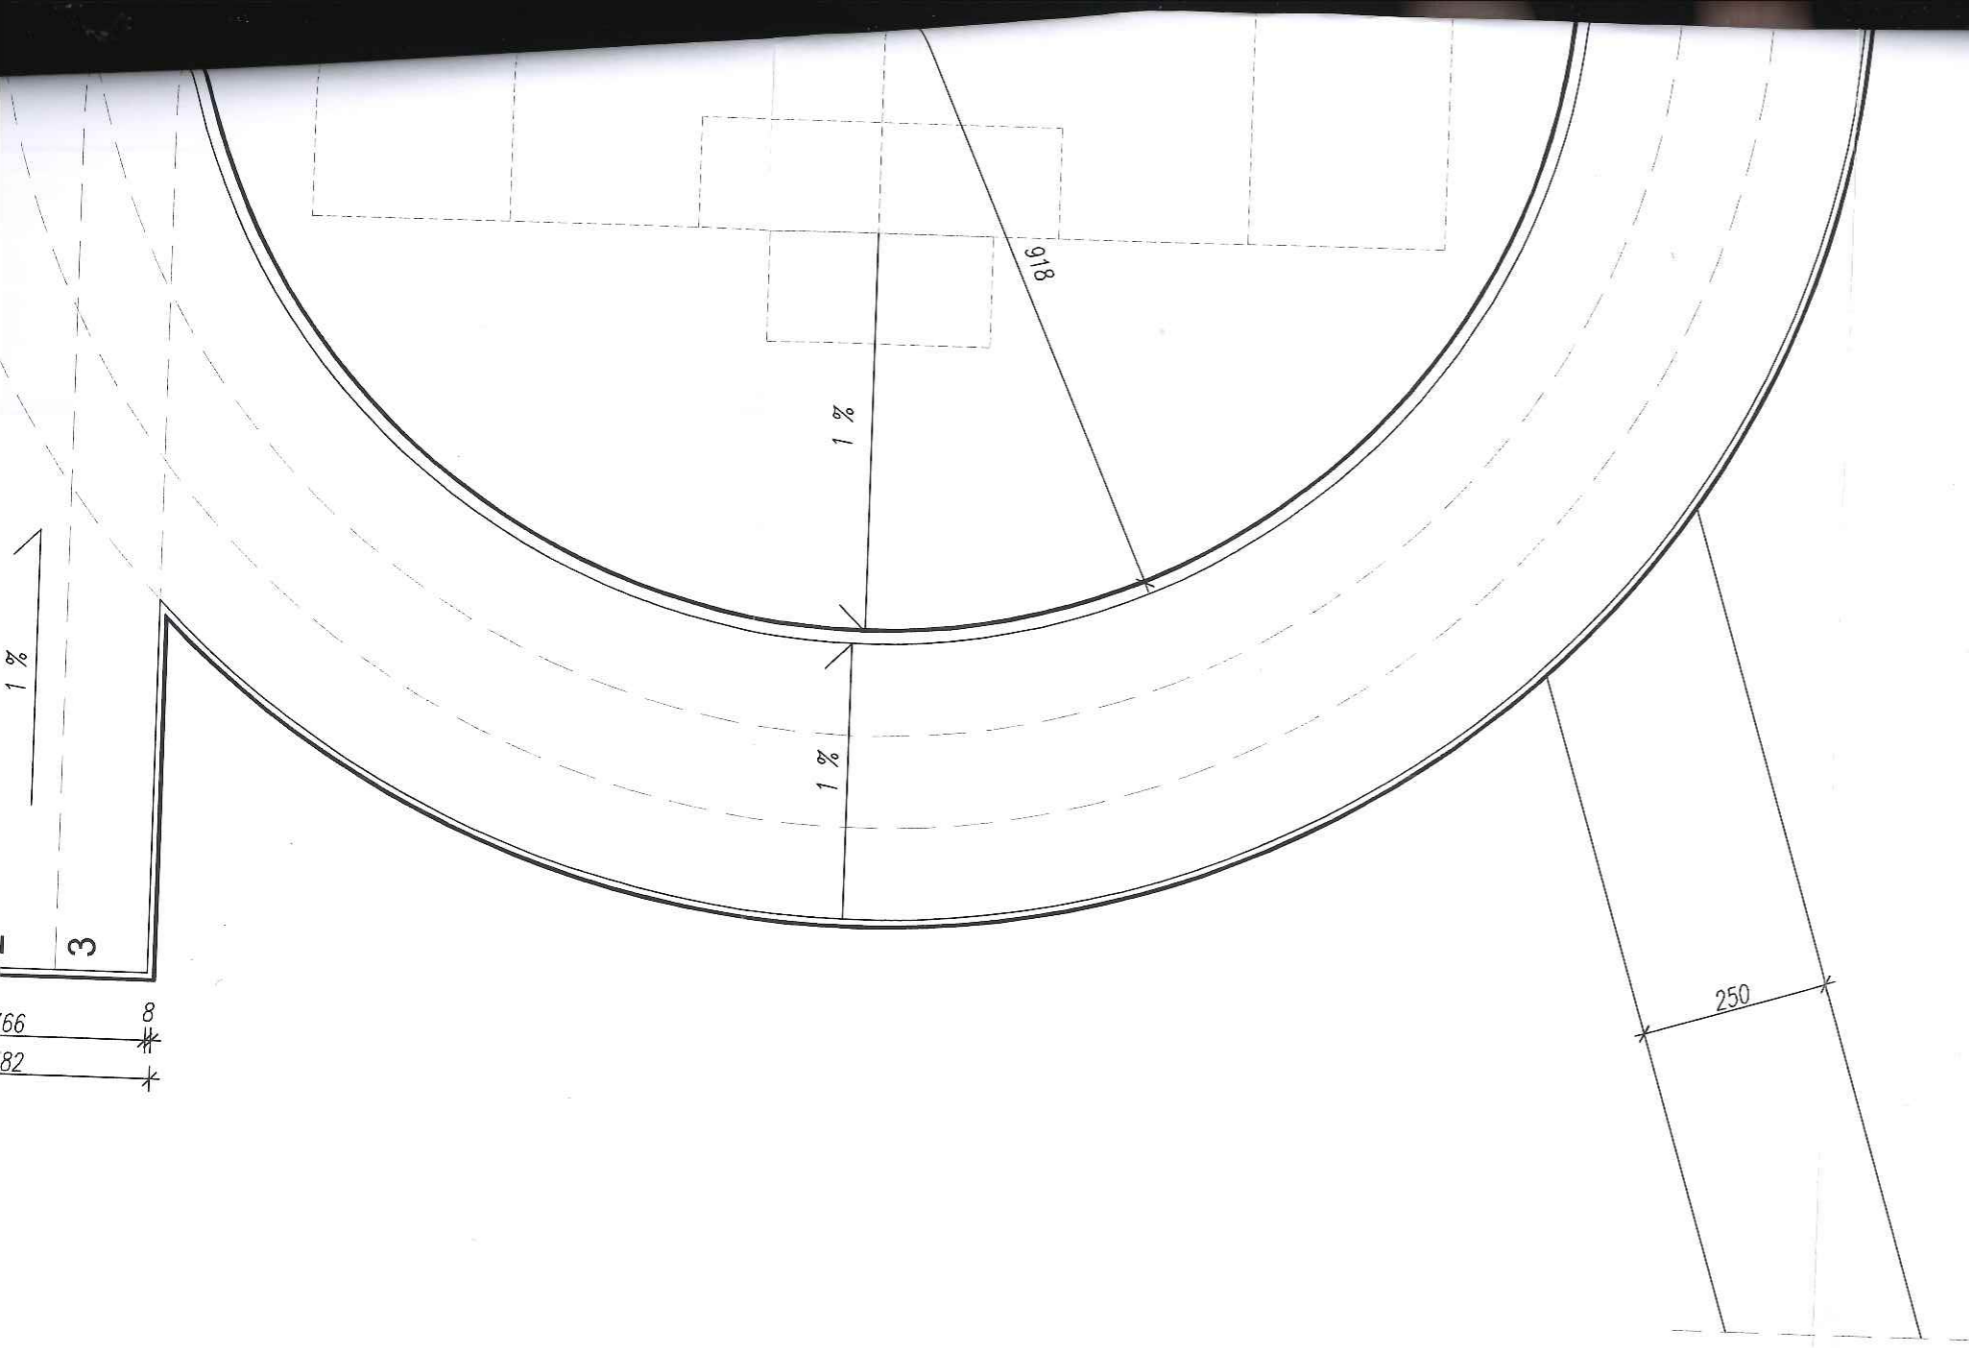

STAROSTWO POWIATOWE
 w Pińczowie
 Wydział Architektury i Budownictwa
 ul. Zacisze 5, 28-400 Pińczów
 tel. 41 357-60-01
 fax 41 357-60-07


PROJEKTANT
 mgr inż. Józef Skrzypczyński
 upr. bud. Nr 228/SWOKK/2015
 do projektowania i nadzoru
 budowlanego w spec. konstr.
 w Pińczowie
 ARS
 Paulina Skrzypczyńska
 09.2017
 upr. arch. Nr 228/SWOKK/2015
 do projektowania i nadzoru
 budowlanego w spec. konstr.
 w Pińczowie

BUDOWA TERENOWYCH URZĄDZEŃ SPORTOWYCH PRZY LICEUM OGÓLNOKSZTAŁCACYM im. H. KOŁŁATAJA w PIŃCZOWIE		INWESTOR : Powiat Pińczowski, ul. Zacisze 5, 28-400 Pińczów;	
Pińczów dz. nr ew: 139/5		PROJEKTOWAŁ :	mgr inż. Józef Skrzypczyński upr.bud. KL-21/85 SWK/0089/POOK/07
RZUT PRZYZIEMIA	SKALA 1:100	PROJEKTOWAŁA:	mgr inż. arch. Paulina Skrzypczyńska upr.bud. 228/SWOKK/2015


PRZEKRÓJ A-A I SZCZEGÓŁY KONSTRUKCYJNE BIEŻNI

SKALA 1:20 i 1:10
 w Pińczowie
 Wydział Architektury i Budownictwa
 ul. Zacisze 5, 28-400 Pińczów
 tel. 41 357-60-01
 fax 41 357-60-07

skala 1:10

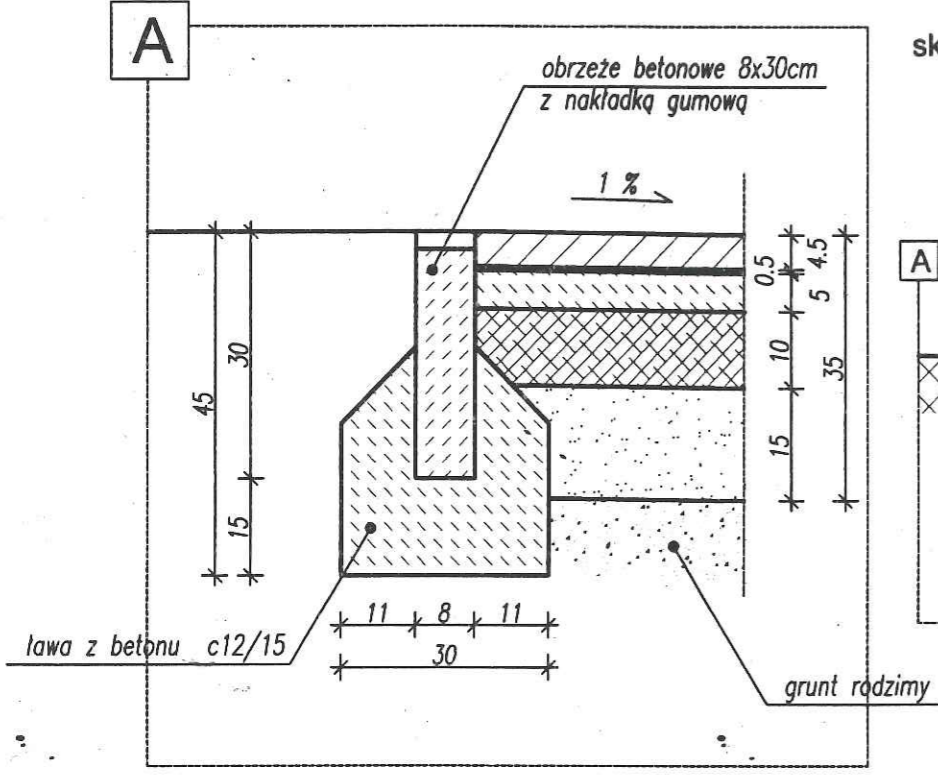


skala 1:20

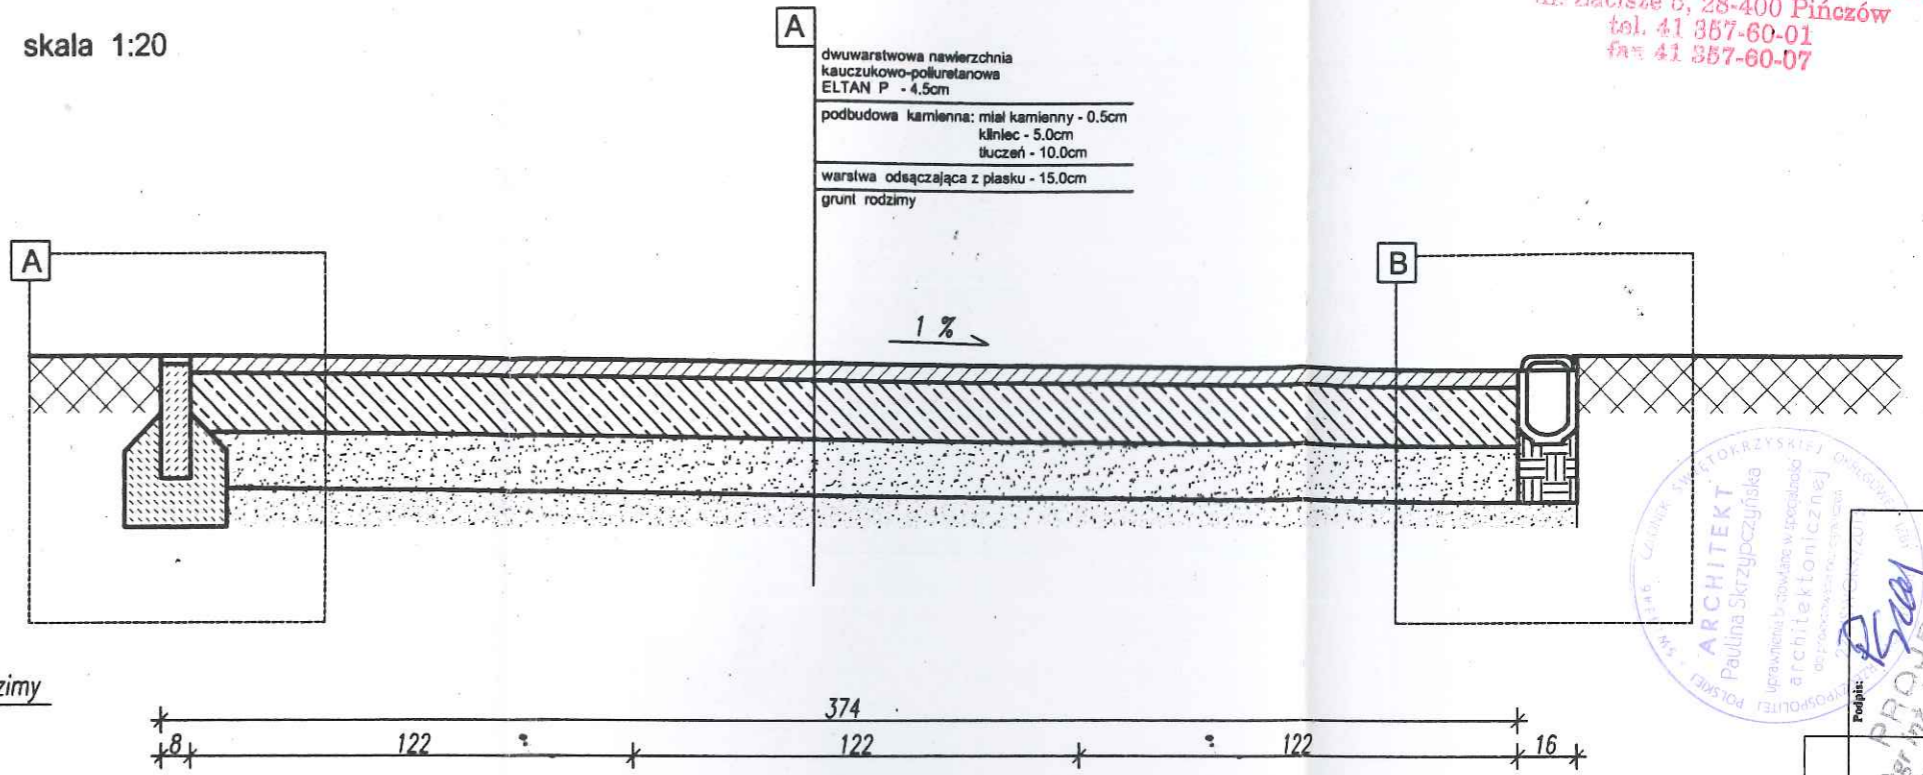


A
 dwuwarstwowa nawierzchnia
 kauczukowo-poliuretanowa
 ELTAN P - 4.5cm
 podbudowa kamienna: miąż kamienny - 0.5cm
 kliniec - 5.0cm
 tłuczeń - 10.0cm
 warstwa odsączająca z plaśku - 15.0cm
 gruni rodzimy

skala 1:20

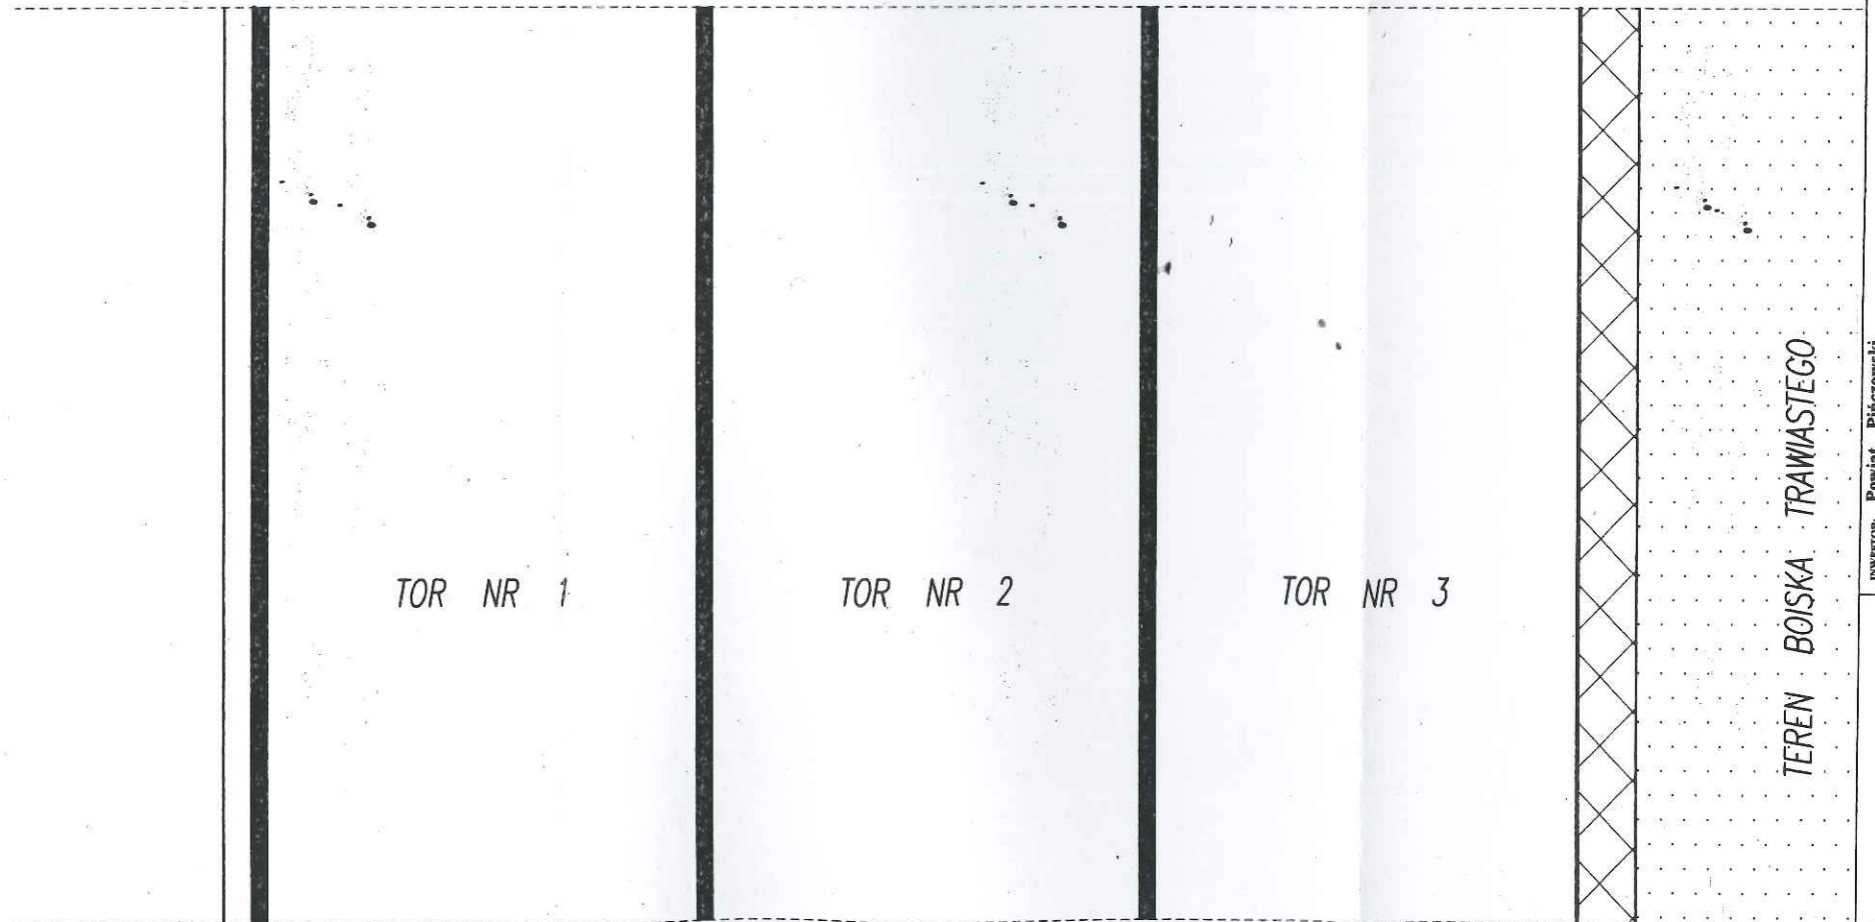

skala 1:10

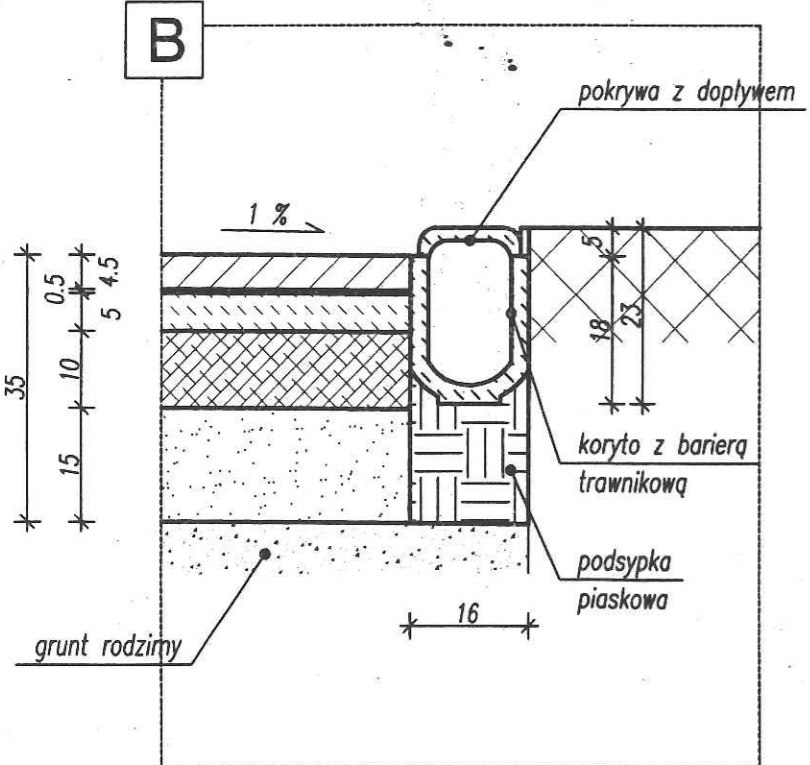


Obiekt: BUDOWA TERENOWYCH URZĄDZEŃ SPORTOWYCH PRZY LACUM OGOLNOKSZTAŁCĄCYM im. HUGONA KOLLATAJA W PIŃCZOWIE	INWESTOR: Powiat Pińczowski 28-400 Pińczów ul. Zacisze 5	PROJEKTOWAŁA: mgr inż. arch. Paulina Skrzypczyńska upr.bud.nr.228/SWOKK/2015 upr. bud.	PROJEKTOWAŁ: mgr inż. Józef Skrzypczyński upr.bud.KL-21/85 SWK/0009/POK/07 upr. bud. KL-21/85 SWK/0009/POK/07
	Lokalizacja: Pińczów, obr. 05 działka nr.ew 139/5	Skala 1:20, 1:10	PROJEKTOWAŁ: mgr inż. Józef Skrzypczyński upr.bud.KL-21/85 SWK/0009/POK/07 upr. bud. KL-21/85 SWK/0009/POK/07
PRZEKRÓJ A-A I SZCZEGÓŁY KONSTRUKCYJNE BIEŻNI			

ARCHITEKT
 Paulina Skrzypczyńska
 ul. Zacisze 5, 28-400 Pińczów
 tel. 41 357-60-01
 fax 41 357-60-07

PRZEKRÓJ B-B I SZCZEGÓŁY KONSTRUKCYJNE
SKOCZNI DO SKOKU W DAL
SKALA 1:20

BIURO ARCHITECTURY I INŻYNIERSTWA
UL. ZACISZE 5, 28-400 PIŃCZÓW
TEL. 41 357-60-01
FAX 41 357-60-07

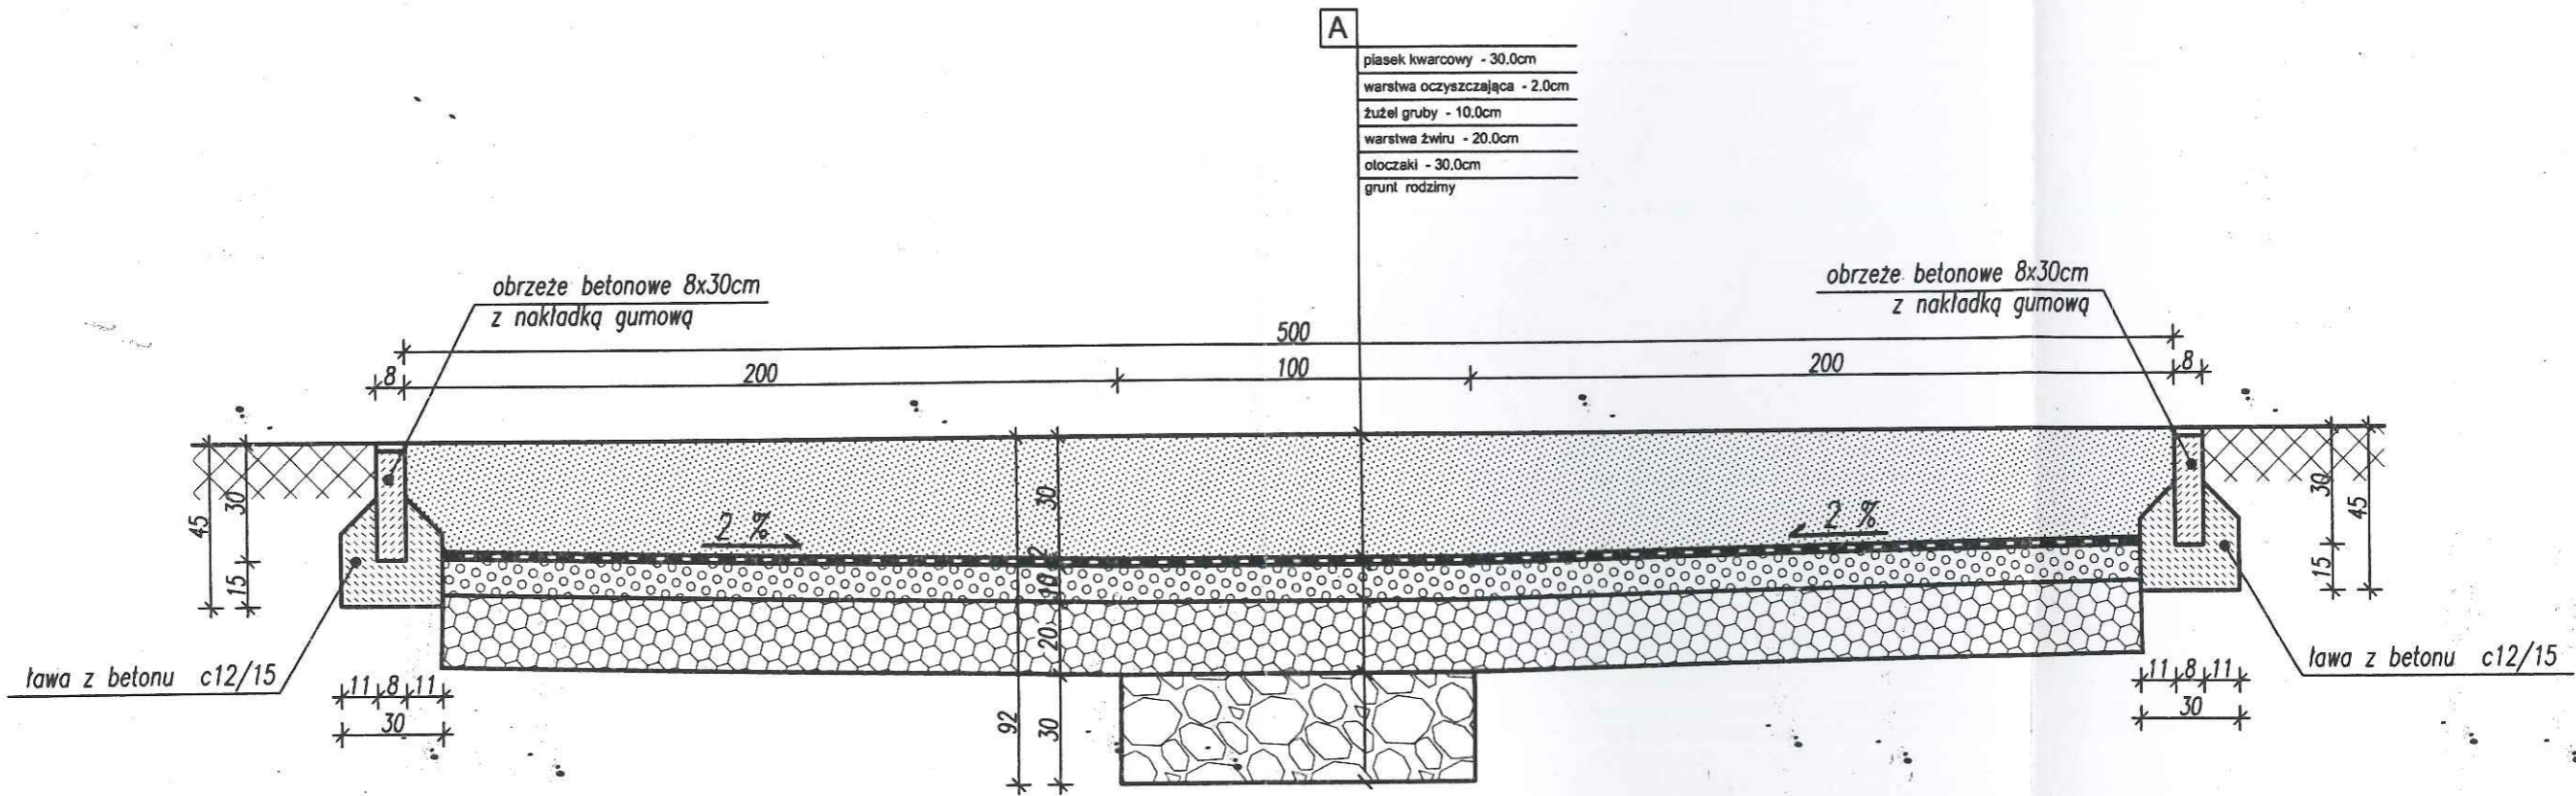

Obiekt: BUDOWA TERENOWYCH URZĄDZEŃ SPORTOWYCH PRZY LICEUM OGÓLNOKSZTAŁCĄCYM im. HUGONA KOLŁATAJA W PIŃCZOWIE	INWENTOR: Powiat Pińczowski 28-400 Pińczów ul. Zacisze 5		Podpis: Paulina Skrzypczyńska
	Lokalizacja: PIŃCZÓW, obr. 05 działka nr.ew 139/5	PROJEKTOWAŁA: mgr inż. arch. Paulina Skrzypczyńska upr.bud. nr. 228/SWOKK/2015	Podpis: Józef Skrzypczyński
PRZEKRÓJ B-B I SZCZEGÓŁY KONSTRUKCYJNE SKOCZNI DO SKOKU W DAL	Skala 1:20, 1:10	PROJEKTOWAŁ: mgr inż. Józef Skrzypczyński upr.bud.KL-21/85, SWK/0089/POOK/07	Podpis: Józef Skrzypczyński 09.2017



mgr inż. Józef Skrzypczyński
 upr. bud. KL-21/85, SWK/0089/POOK/07
 09.2017

**INFORMACJE DOTYCZĄCE BEZPIECZEŃSTWA I OCHRONY ZDROWIA:
NAZWA I ADRES OBIEKTU BUDOWLANEGO:**

Budowa terenowych urządzeń sportowych przy Liceum Ogólnokształcącym im. Hugona Kołłątaja w Pińczowie, obręb 05 miasta Pińczowa, na działce nr.ew. 139/5, których investorem jest Powiat Pińczowski z/s 28-400 Pińczów, ul. Zacisze 5.

**INWESTOR: Powiat Pińczowski
ul. Zacisze 5
28-400 Pińczów**

**OPRACOWAŁ: mgr inż. Józef Skrzypczyński
upr. bud. KL-21/85, SWK/0089/POOK/07**

PROJEKTANT
mgr inż. Józef Skrzypczyński
upr. bud. KL-21/85, SWK/0089/POOK/07
do projektu budowlanego
budowlania urządzeń sportowych
w sieci terenu

CZĘŚĆ OPISOWA

1. *Zakres robót dla całego zamierzenia budowlanego, oraz kolejność realizacji poszczególnych obiektów/robót.*

- roboty przygotowawcze – uporządkowanie struktury terenu;
- roboty ziemne – wykonanie wykopu szerokoprzestrzennego;
- wykonanie podbudowy dla projektowanego boiska i bieżni wraz z podbudową dla opaski chodnikowej, osadzenie zamykającego obrzeża betonowego;
- wykonanie odwodnienia liniowego z elementów prefabrykowanych;
- wykonanie nawierzchni boiska i bieżni;
- montaż końcowy ogrodzenia, porządkowanie przyległego terenu zielonego
- utylizacja powstałych odpadów budowlanych;

2. *Wykaz istniejących obiektów budowlanych podlegających adaptacji lub rozbiórce*

Brak obiektów do rozbiórki.

3. *Wskazanie elementów zagospodarowania działki lub terenu, które mogą stwarzać zagrożenie bezpieczeństwa zdrowia i ludzi.*

Brak wskazań co do elementów zagospodarowania mogących stwarzać zagrożenie dla bezpieczeństwa i zdrowia ludzi.

4. *Informacja dotycząca przewidywanych zagrożeń podczas realizacji robót budowlanych, określające skalę i rodzaje zagrożeń oraz miejsce i czas ich wystąpienia.*

Brak wskazań.

5. *Informacje o wydzieleniu i oznakowaniu miejsca prowadzenia robót budowlanych, stosownie do rodzaju zagrożenia.*

Planowana inwestycja znajduje się na terenie ogrodzonym, należy przewidzieć oznakowanie terenu przeznaczonego pod inwestycję.

6. *Informacja o sposobie prowadzenia instruktażu pracowników przed przystąpieniem do realizacji robót szczególnie niebezpiecznych.*

Pracownicy wykonujący opisany zakres robót, przed ich rozpoczęciem winni być przeszkoleni w zakresie znajomości przestrzegania przepisów bezpieczeństwa i higieny pracy podczas wykonywania robót z uwzględnieniem wskazania na zagrożenia wynikające z bezpośredniego sąsiedztwa szkoły.

Na każdym etapie robót bezwzględnie przestrzegać warunków BHP.

STAROSTWO POWIATOWE
w Pińczowie
Wydział Architektury i Budownictwa
ul. Łacińska 9, 28-400 Pińczów
tel. 41 357-60-01
fax 41 357-60-07

7. *Określenie sposobu przechowywania i przemieszczania materiałów, wyrobów, substancji oraz preparatów na terenie budowy.*

Nie dotyczy.

8. *Wskazanie środków technicznych i organizacyjnych, zapobiegających niebezpieczeństwom wynikającym z wykonywania robót budowlanych w strefach szczególnego zagrożenia zdrowia lub w sąsiedztwie, w tym zapewniających bezpieczną i sprawną komunikację umożliwiającą szybką ewakuację na wypadek pożaru, awarii i innych zagrożeń.*

Powołać kierownika robót/inspektora nadzoru inwestorskiego. Roboty prowadzić etapami. Niezbędne materiały budowlane gromadzić w sposób zgodny z postępowaniem robót. Dbać o zachowanie porządku i ładu na budowie.

9. *Wskazanie miejsca przechowywania dokumentacji w trakcie budowy i użytkowania.*

Dokumentacja w trakcie budowy będzie przechowywana przez kierownika budowy, a w okresie użytkowania u inwestora.

Podczas robót szczególną uwagę należy zwrócić na:

- zabezpieczenie wejścia na plac budowy przed dostępem osób trzecich;
- oznakowanie i zabezpieczenie wykopów;
- zabezpieczenia ścian wykopu przy wykonywaniu wykopów o ścianach pionowych;

PROJEKTANT
mgr inż. Andrzej Szywczyński
upr. bud. Nr 1008/WP/OK/10
upr. bud. Nr 1008/WP/OK/10
do projektowania i kierowania robotami
budowlanymi bez ograniczeń
w sferze inżynierskiej