


Mapa do celów projektowych
Skala 1:500

woj. świętokrzyskie
pow. pińczowski
gm. Pińczów
miasto : Pińczów, Obr. 05
działka: 286/2, 286/3, 287/2, 289/2, 290/8, 290/16, 290/17, 290/18 290/19, 290/21,
sekcja: 153.421.243.2

układ poziomy – 1965
układ pionowy – „Kronsztad”
Granice działek zostały przyjęte z operatu ewidencji gruntów
miasta Pińczów
Aktualizację fragmentu mapy syt-wys wykonał w m-cu maju
geodeta uprawniony inż. Andrzej Kita

Usługi Geodezyjne
inż. Andrzej Kita
28-425 Złota, Chroberz nr 32
zaśw. nr 2257, tel. (0 41) 3584052
Regon 292254560, NIP 662-100-74-21

Chroberz 21.05.2009

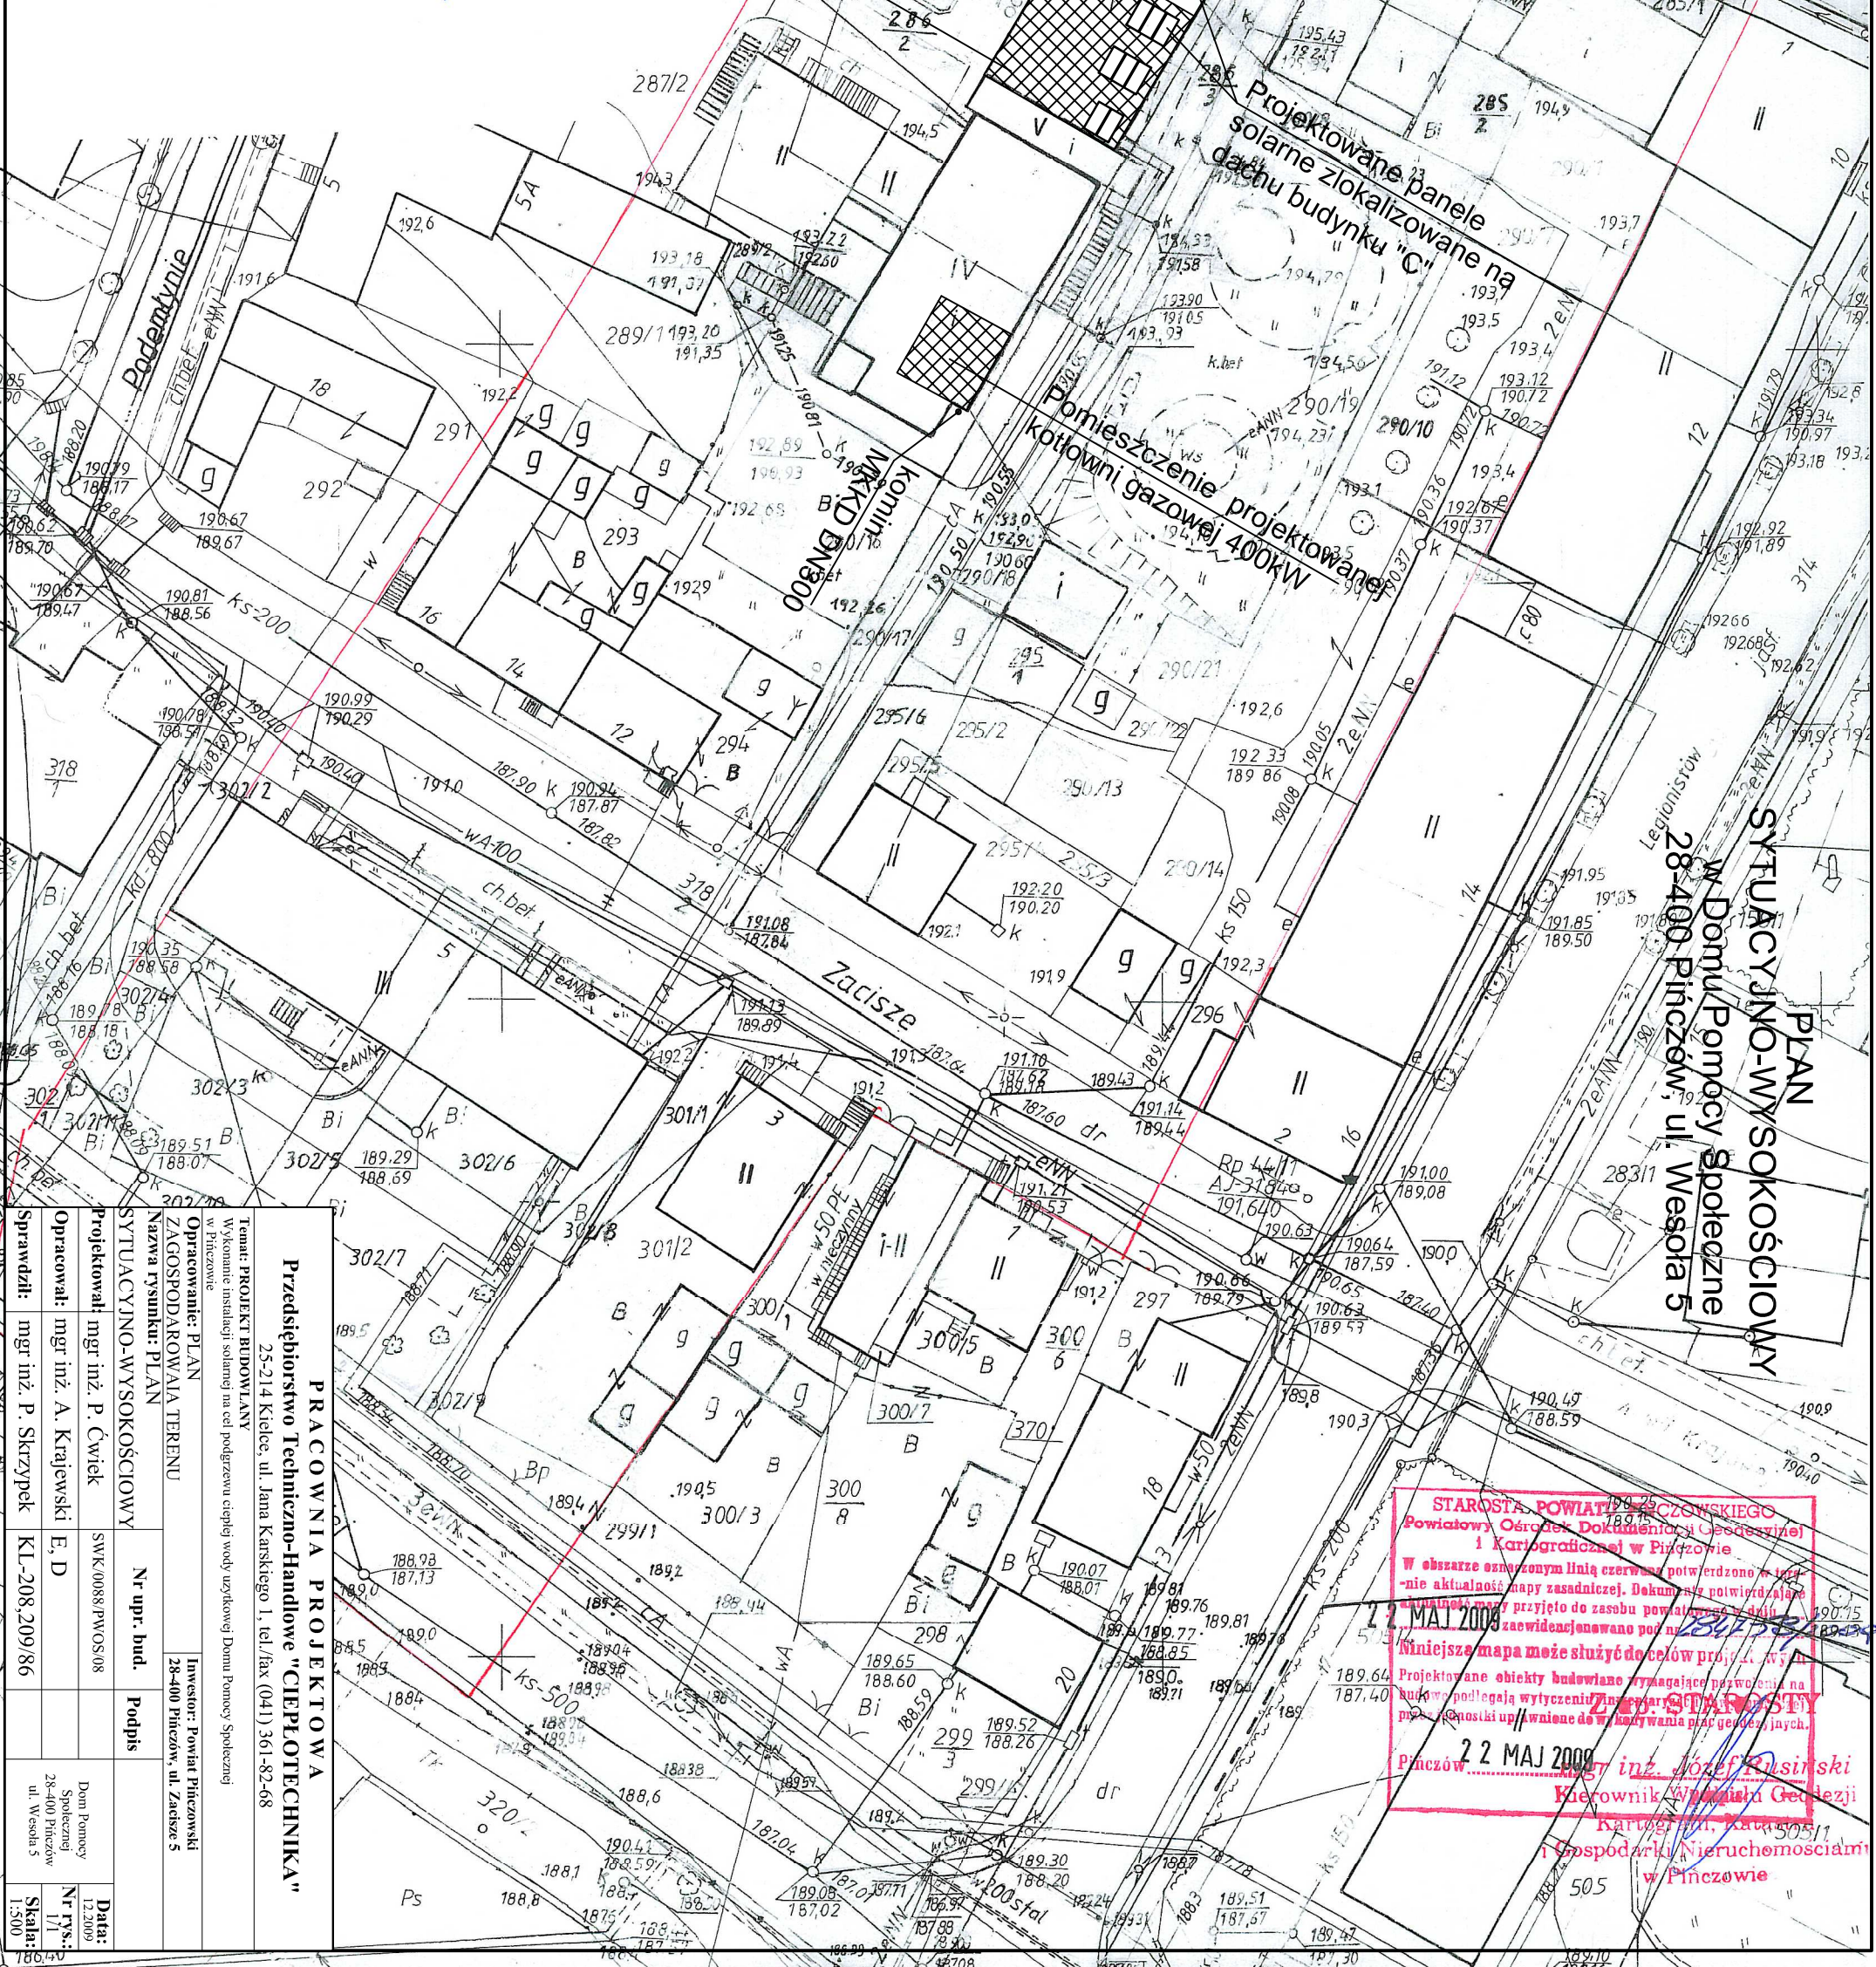

PLAN SYTUACYJNO-WYSOKOŚCIOWY
w Domu Pomocy Społecznej
28-400 Pińczów, ul. Wesoła 5

PRACOWNIA PROJEKTOWA	
Przedsiębiorstwo Techniczno-Handlowe "CIĘPLOTĘCHNIKA"	
25-214 Kielce, ul. Jana Karłowicza 1, tel./fax (041) 361-82-68	
Temat: PROJEKT BUDOWLANY	
Wykonanie instalacji solarnej na cel podgrzewania ciepłej wody użytkowej w Domu Pomocy Społecznej w Pińczowie	
Opracowanie: PLAN ZAGOSPODAROWANIA TERENU	Investor: Powiat Pińczowski 28-400 Pińczów, ul. Zaczęte 5
Nazwa rysunku: PLAN SYTUACYJNO-WYSOKOŚCIOWY	Nr upr. bud. Podpis
Projektował: mgr inż. P. Cwik	SWK/0088/PWOS/08
Opracował: mgr inż. A. Krajewski E. D	
Sprawił: mgr inż. P. Skrzypek KL-208,209/86	
Data: 12.2009	Nr rys.: 1/1
Skala: 1:500	

STAROSTA POWIATU PIŃCZOWSKIEGO
Powiatowy Ośrodek Dokumentacji Geodezyjnej i Kartograficznej w Pińczowie
W obszarze oznaczonym linią czerwoną potwierdzono w tym nie aktualność mapy zasadniczej. Deklarację potwierdzającą aktualność mapy przyjęto do zasobu powiatowego domu pomocy społecznej w Pińczowie. Zaświadczono pod nr 189/58
22 MAJ 2009
Niniejsza mapa może służyć do celów projektowych. Projektowane obiekty budowlane wymagające pozwolenia na budowę podlegają wytyczeniu granic przez Starostę Pińczowski upoważnionego do wytyczenia przez geodetów, inżynierów inż. Józef Rusiński
Kierownik Wydziału Geodezji i Kartografii, ul. Wesoła 5
i Gospodarki Nieruchomościami w Pińczowie