
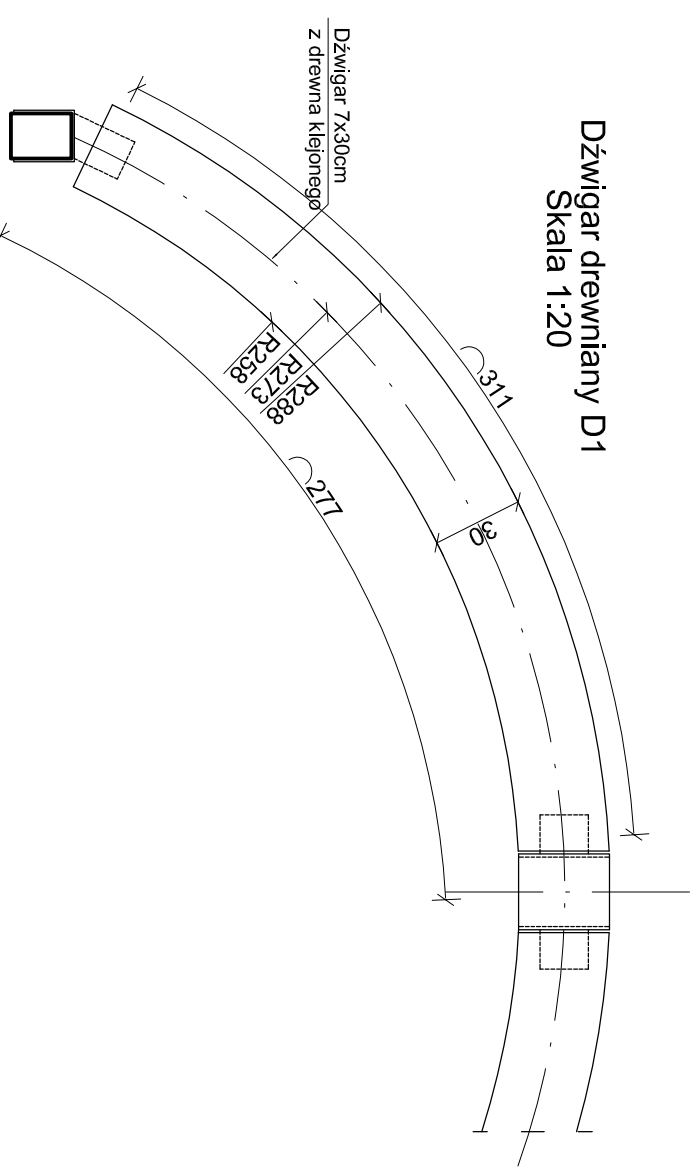


RZUT WIĘŻBY DACHOWEJ

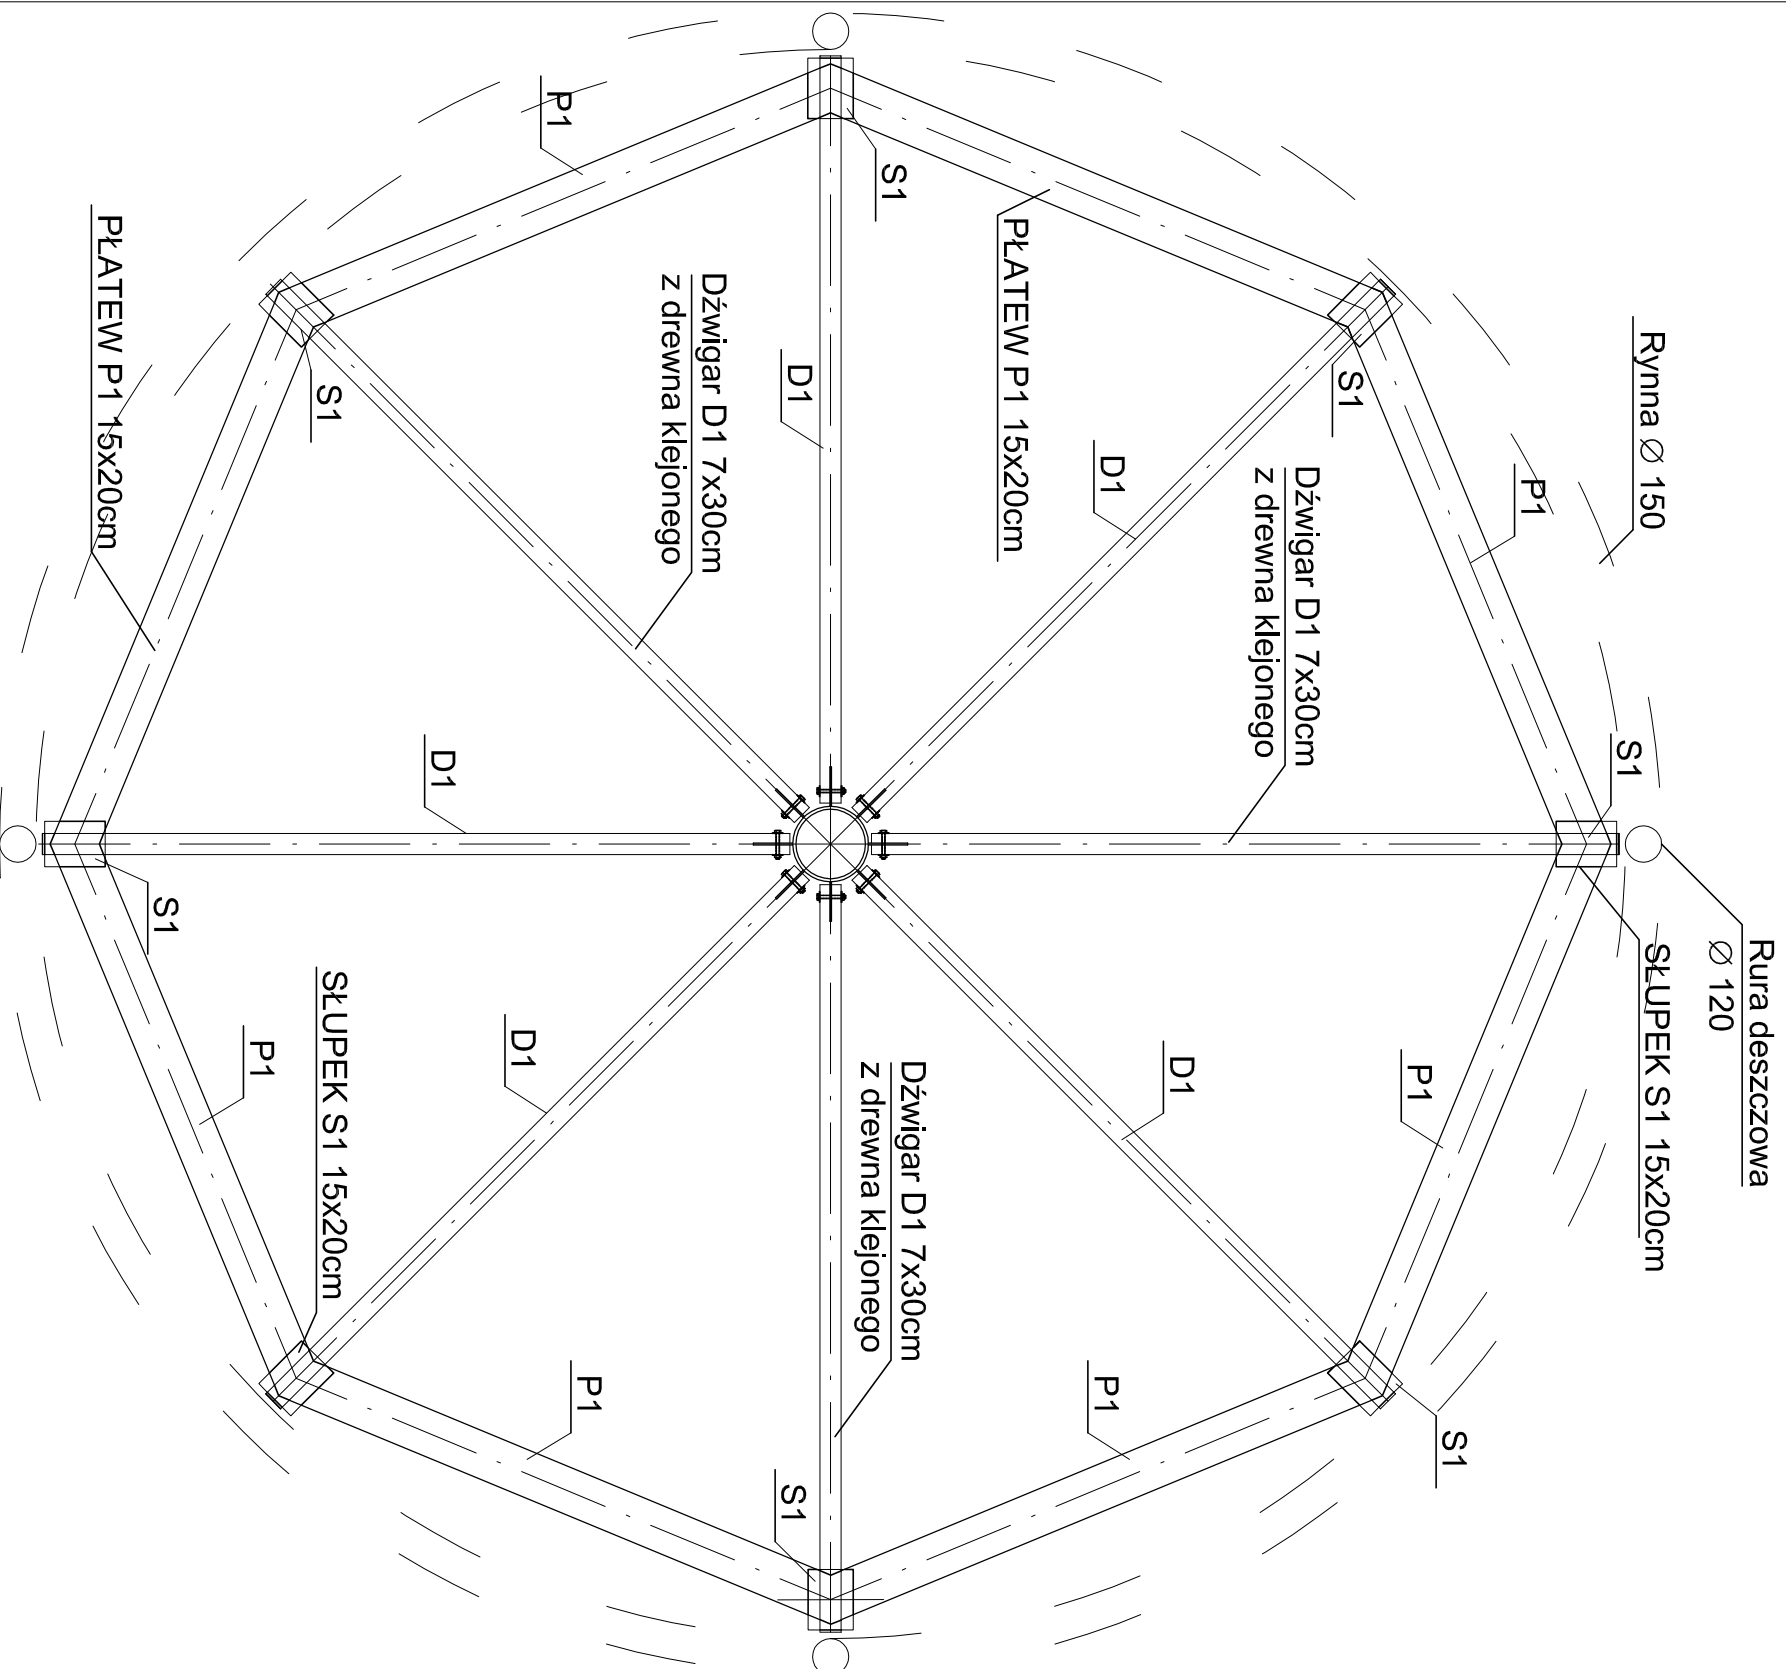

Wykaz drewna - więźba dachowa

Symbol	Nazwa elementu	Przekrój (cm/cm)	Długość 1 sztuki (cm)	Ilość sztuk	Objętość (m ³)
D1	dźwigar klejony	7/30	315	8	2,14
S1	słupki	15/20	250	8	0,60
P1	platew	15/20	230	8	0,55
razem				C 27	1,15
				GL 35	2,14

Uwaga: Wszystkie wymiary są wymiarami rzeczywistymi.
Przy zamówieniu należy zwiększyć długości elementów więźby o około 30 cm ze względów wykonawczych.

PAWEŁ TIEPŁOW - PRACOWNIA PROJEKTOWA 04-302 Warszawa, ul.Osowska 27 m.5 kom. 0-608-052-956 tel.:(22) 612 36 60 e-mail: tiepłow@wp.pl		Branża: KONSTRUKCJA		Nr projektu 16/2009	
Nazwa i adres inwestycji: BUDOWA HALI WIDOWISKOWO-SPORTOWEJ Z OTWARTĄ INFRASTRUKTURĄ SPORTOWO-REKREACYJNĄ W PINCZOWIE					
Temat rysunku: Altanka (rzut konstr. dachu, wykaz drewna)		Branża: KONSTRUKCJA		Nr rysunku K - 8	
Projektował	mgr inż. Wojciech Wołak PDK01052/PROCKA	podpis		Skala	1:25
Opracował	mgr inż. Maria Bialek - Stec Krystian Labak	podpis		Data	04.2009
Sprawił	mgr inż. Kazimierz Łaba BIA-NB-8346/15190	podpis			