


RZUT I PIĘTRA - KUCHNIA
- INSTALACJA GAZOWA
W Domu Pomocy Społecznej
28-400 Pińczów, ul. Wesola 5

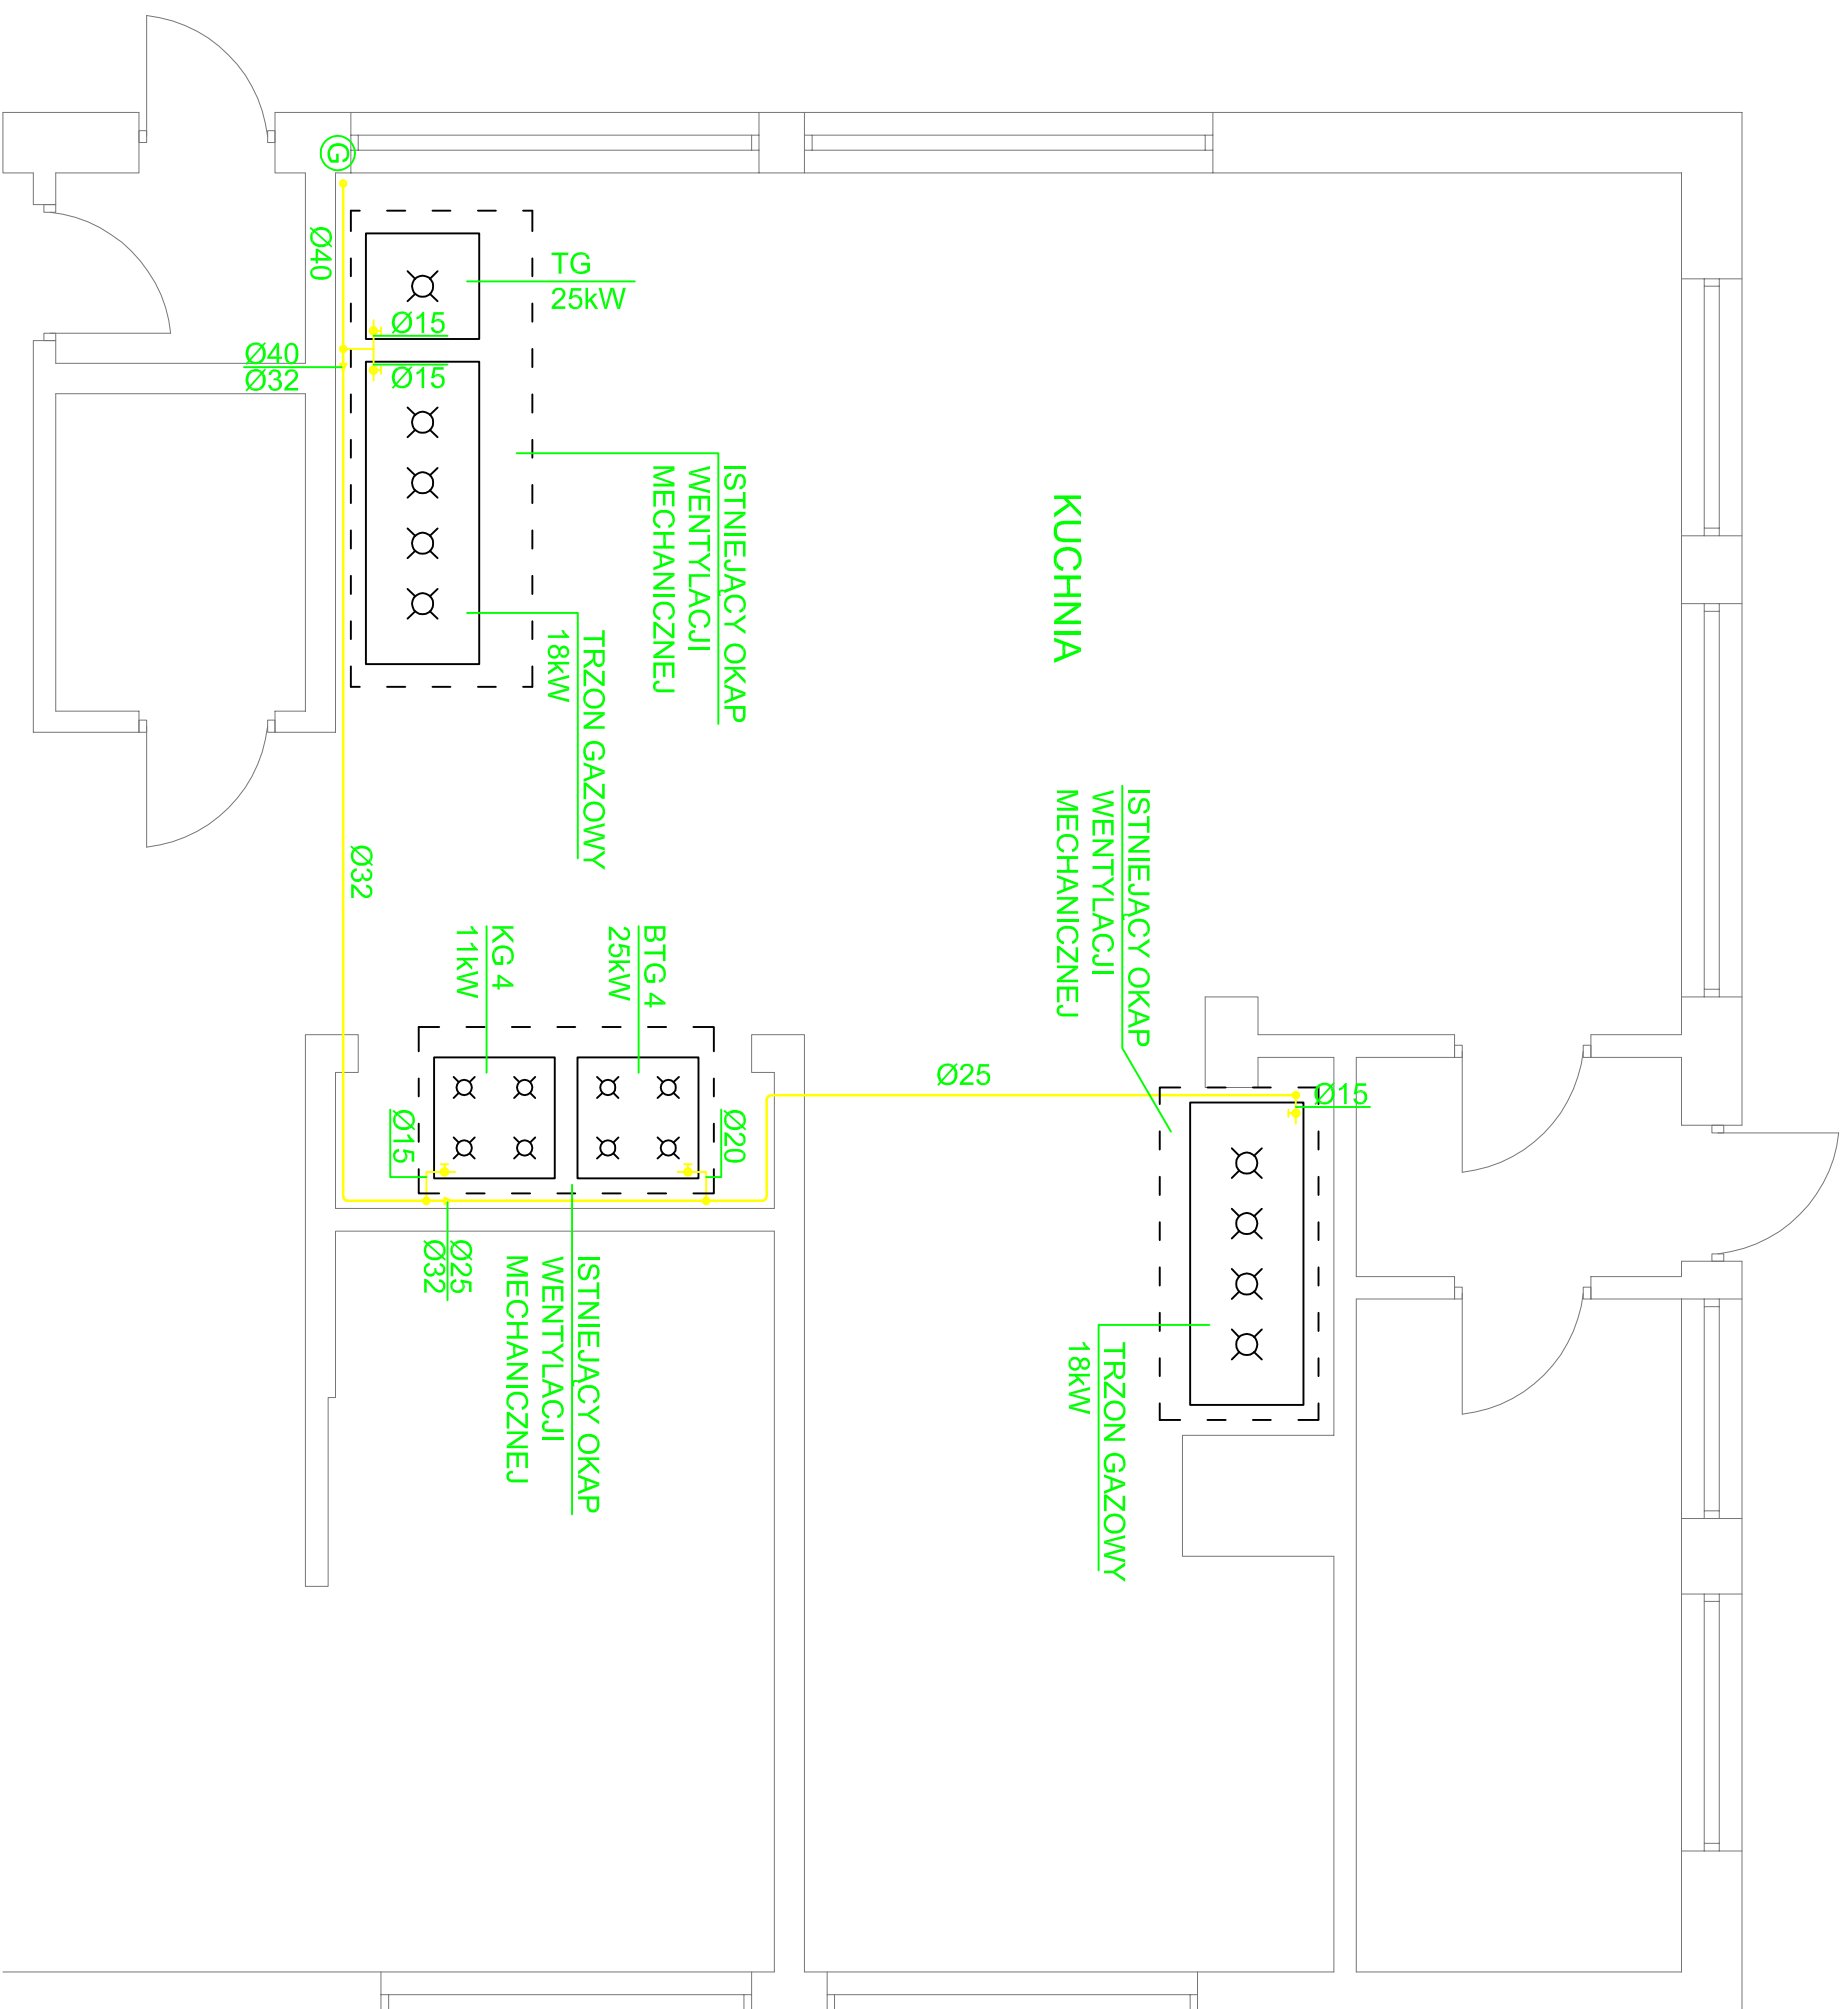

P R A C O W N I A P R O J E K T O W A

Przedsiębiorstwo Techniczno-Handlowe "CIĘPLOTĘCHNIKA"

25-214 Kielce, ul. Jana Karłowicza 1, tel./fax (041) 361-82-68

Temat: PROJEKT BUDOWLANY

Wykonanie kodowni wodnej niskotemperaturowej opalanej gazem ziemnym dla potrzeb Domu Pomocy Społecznej w Pińczowie

Opracowanie:

INSTALACJA GAZU

Investor: Powiat Pińczowski
28-400 Pińczów, ul. Zachęta 5

Nazwa rysunku: RZUT I PIĘTRA
INSTALACJA GAZU

Nr upr. bud.

Podpis

Projektował: mgr inż. P. Cwićk

SWK/0088/PWOS/08

Data:
12.2009

Opracował: Ryszard Susło

G.1.V - 63/138/75
KL - 120/89

Nr rys.:
3/5

Sprawił: mgr inż. P. Skrzypek

KL-208,209/86

Skala:
1:30