


RZUT  
KOTŁOWNI

RZUT  
KOTŁOWNI GAZOWEJ  
w Domu Pomocy Społecznej  
28-400 Pińczów, ul. Wesoła 5

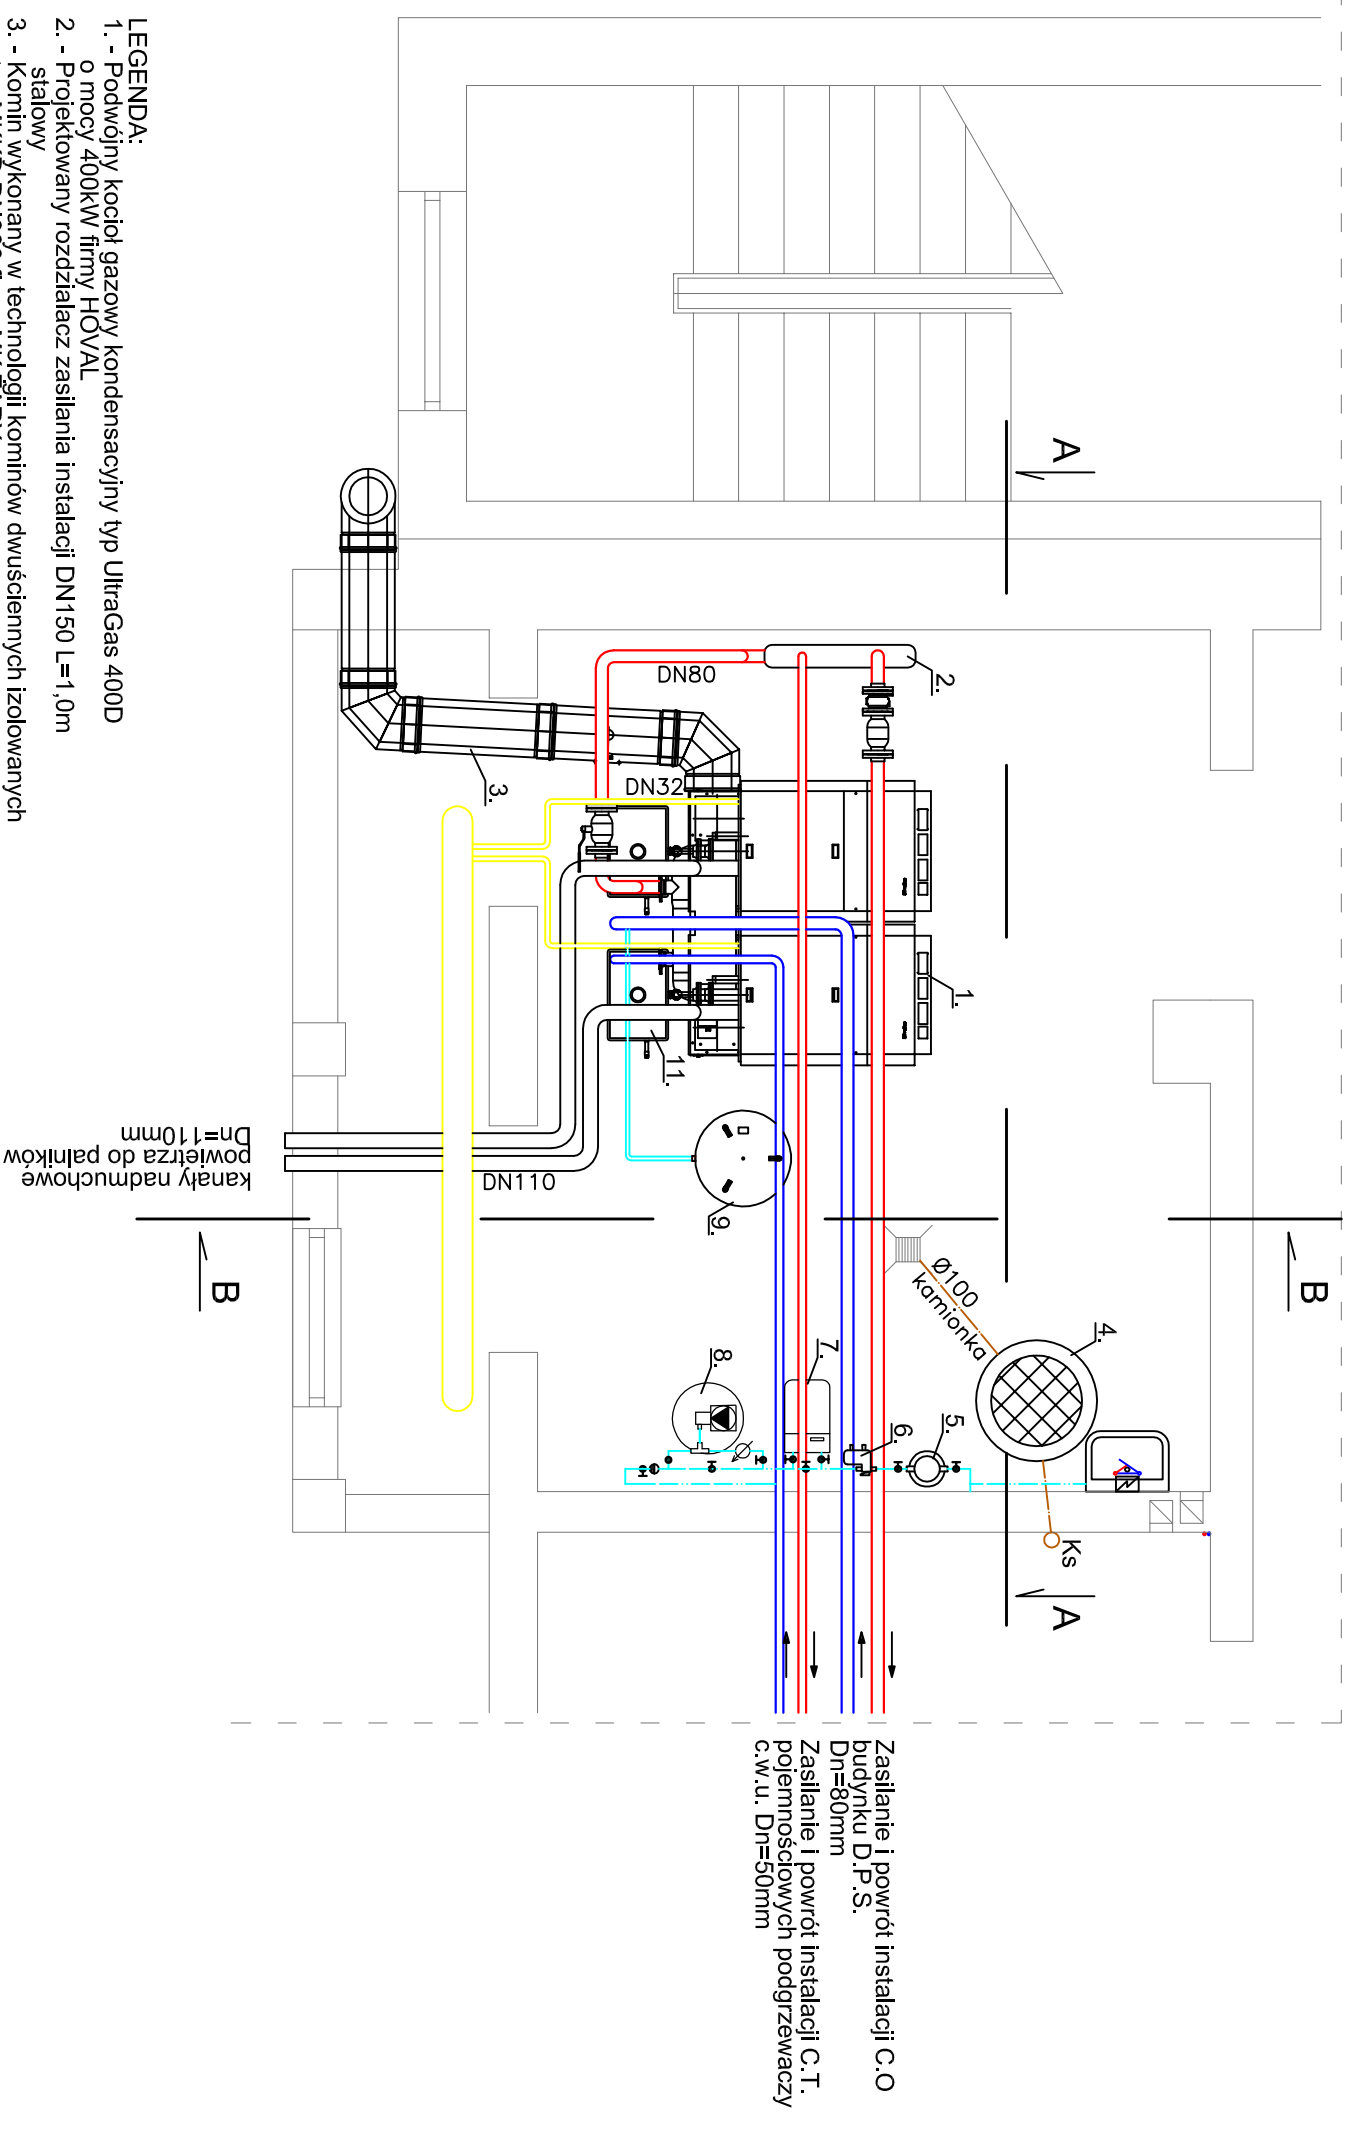

- LEGENDA:**
1. - Podwójny kocioł gazowy kondensacyjny typ UltraGas 400D o mocy 400kW firmy HOVAL
  2. - Projektowany rozdzielacz zasilania instalacji DN150 L=1,0m stalowy
  3. - Komin wykonany w technologii kominów dwuściennych izolowanych typ MKKD DN300 firmy MIK ZARY
  4. - Studzienka schładzająca betonowa DN1000mm Gł.=1,0m, z pompą zatapialną typ DRENA 30 firmy LFP
  5. - Filtrowy typ DUO FR 3/4" firmy SYR
  6. - Zawór napełnienia instalacji typ 6628 z zaworem antyskażeniowym klasy BA DN20
  7. - Zmniejszacz jonowymiętny Epurosoft EST70 firmy EPURO
  8. - Stacja dozowania chemicznego Epurodos W 800 firmy EPURO
  9. - Przeponowe naczynie wzbiorcze typ N200 poj. 200l firmy REFLEX zabezpieczenia kotła
  10. - Bufor gazu DN 200 L=4,0m stal czarna do gazu
  11. - Pojemnik neutralizujący kondensat typ KB23

<b>P R A C O W N I A   P R O J E K T O W A</b>			
<b>Przedsiębiorstwo Techniczno-Handlowe "CIEPLOTĘCHNIKA"</b>			
25-214 Kielce, ul. Jana Karłowicza 1, tel./fax (041) 361-82-68			
Temat: PROJEKT BUDOWLANY			
Wykonanie kotłowni wodnej niskotemperaturowej opalanej gazem ziemnym dla potrzeb Domu Pomocy Społecznej w Pińczowie			
Opracowanie: TECHNOLOGIA KOTŁOWNI GAZOWEJ		Inwestor: Powiat Pińczowski 28-400 Pińczów, ul. Zaczęte 5	
Nazwa rysunku: RZUT KOTŁOWNI			
Projektował: mgr inż. P. Ćwik	SWK/0088/PWOS/08	Nr upr. bud.	Podpis
Opracował: mgr inż. A. Krzywicki	E. D		
Sprawił: mgr inż. P. Skrzypek	KL-208,209/86		
Data: 12.2009		Nr rys.: 3/7	
Skala: 1:50			