


ROZWINIĘCIE INSTALACJI
GAZU KOTŁOWNI
w Domu Pomocy Społecznej
28-400 Pińczów, ul. Wesoła 5

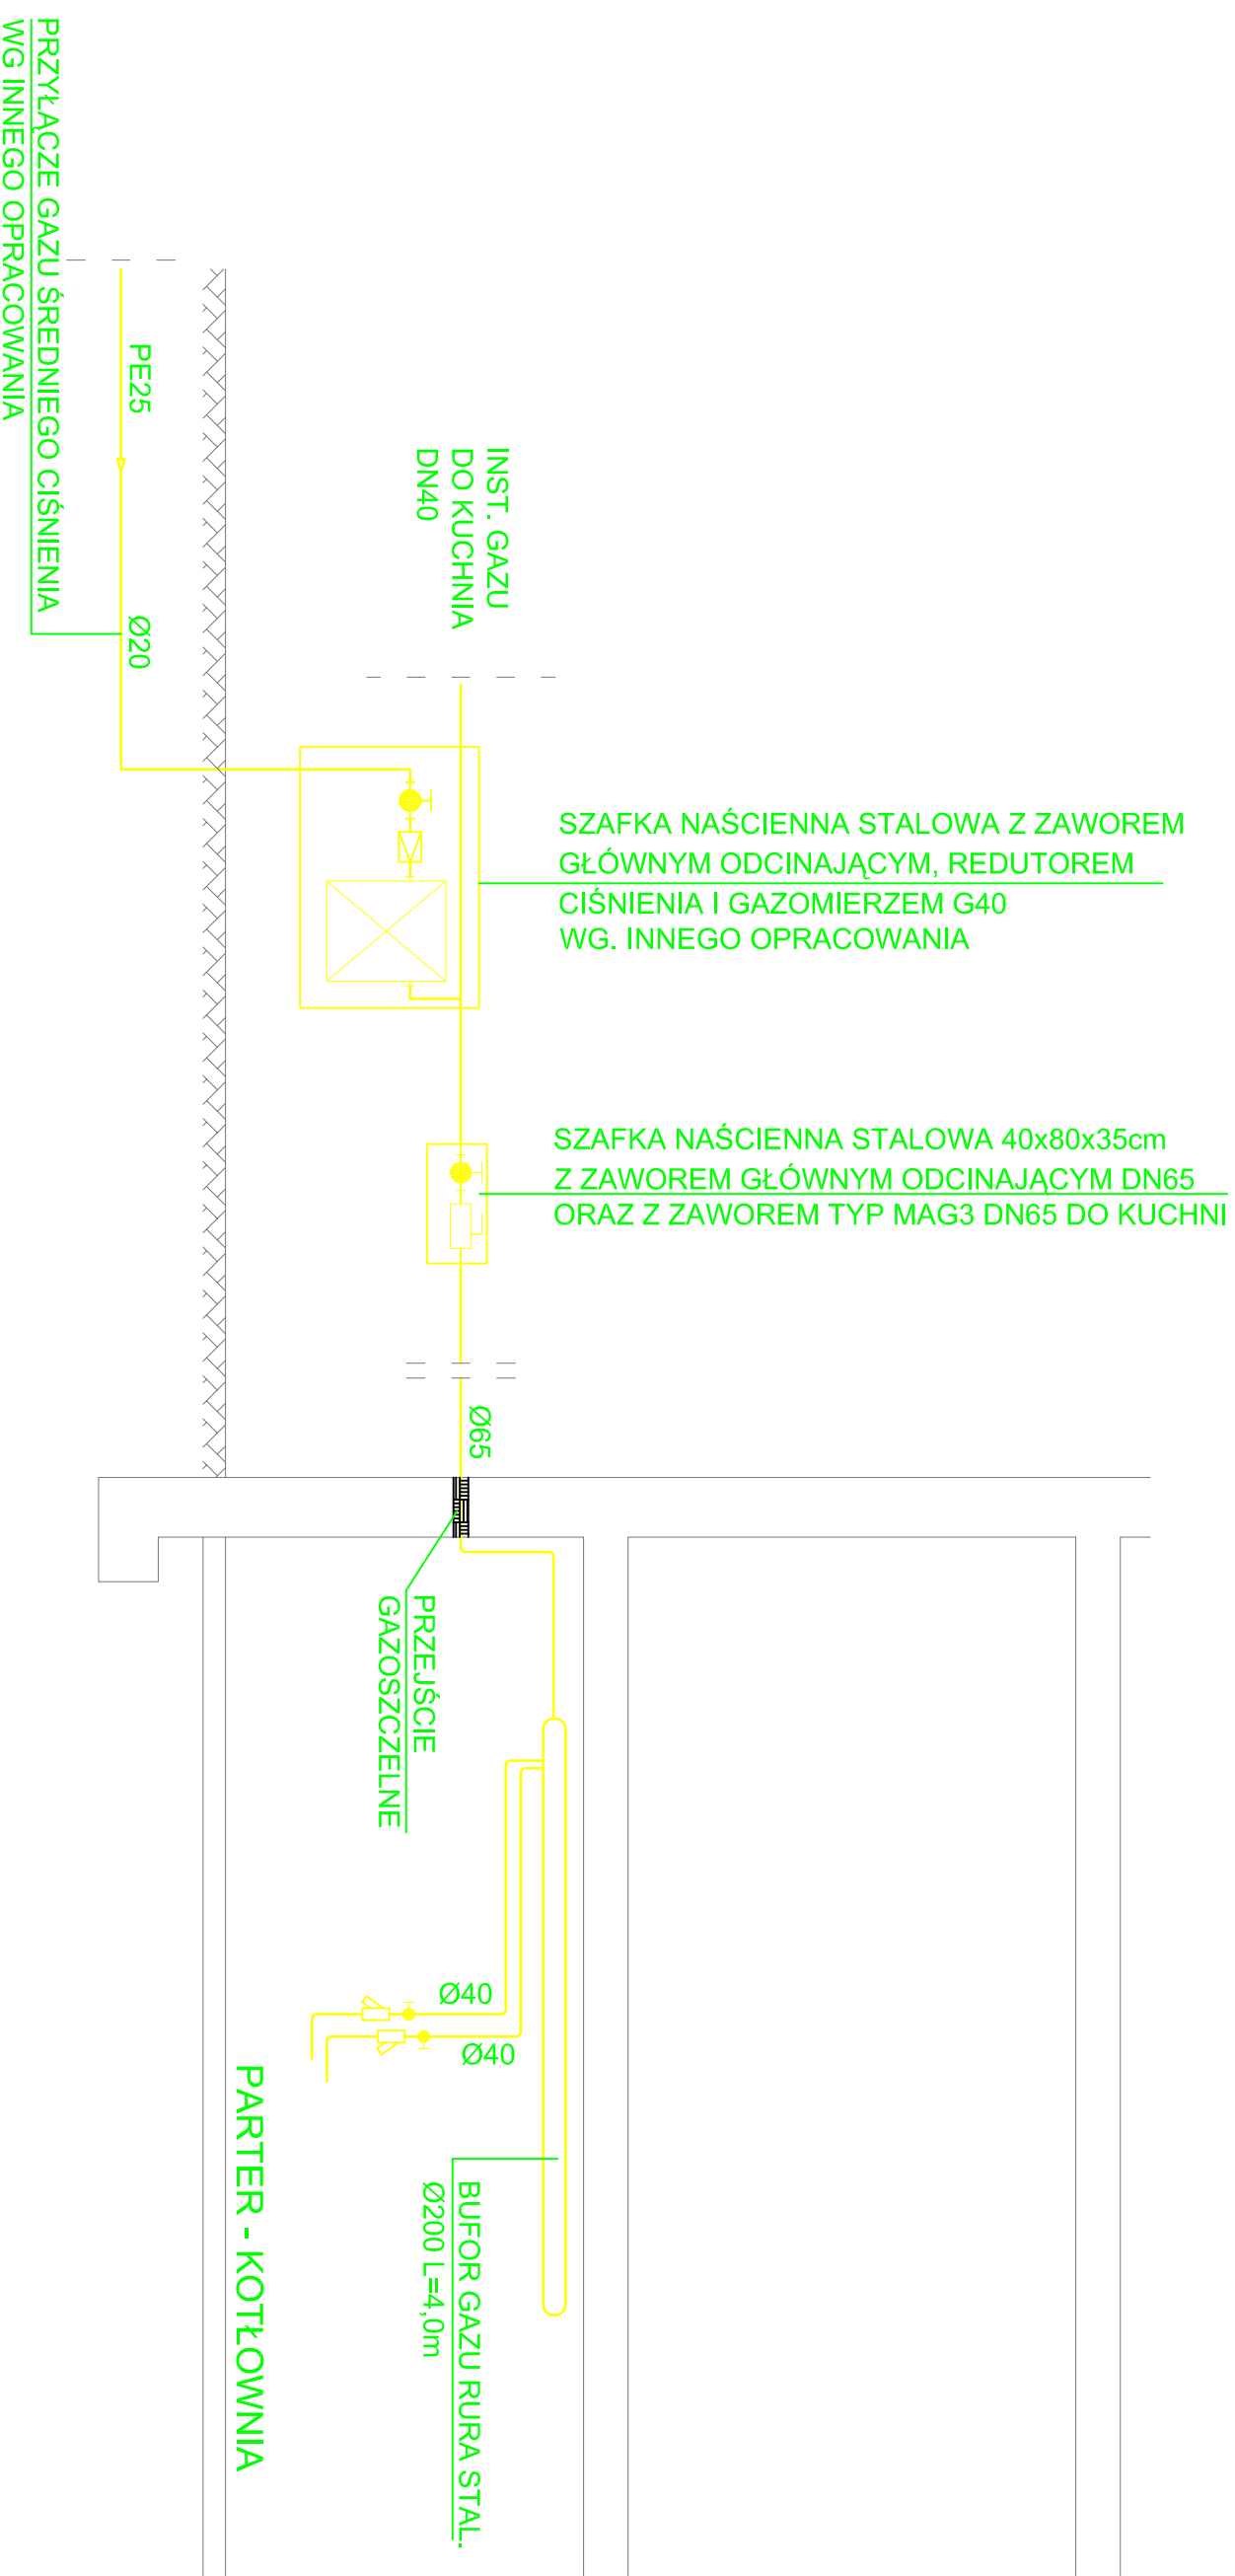

P R A C O W N I A P R O J E K T O W A

Przedsiębiorstwo Techniczno-Handlowe "CIEPLOTĘCHNIKA"

25-214 Kielce, ul. Jana Karłowicza 1, tel./fax (041) 361-82-68

Temat: PROJEKT BUDOWLANY

Wykonanie kodowni wodnej niskotemperaturowej opalanej gazem ziemnym dla potrzeb Domu Pomocy Społecznej w Pińczowie

Opracowanie:

INSTRALACJA GAZU

Nazwa rysunku: ROZWINIĘCIE

INSTALACJA GAZU KOTŁOWNI

Projektował:	Nr upr. bud.	Podpis	Data:
mgr inż. P. Ćwik	SWK/0088/PWOS/08		12.2009
Opracował: Ryszard Susło	G.1.V - 63/138/75		Nr rys.: 4/5
Sprawił: mgr inż. P. Skrzypek	KL-120/89		Skala: 1:30
	KL-208,209/86		

Investor: Powiat Pińczowski
28-400 Pińczów, ul. Zaczęte 5

Dom Pomocy
Społecznej
28-400 Pińczów
ul. Wesoła 5