


ROZWINIĘCIE INSTALACJI
GAZU KUCHNI
w Domu Pomocy Społecznej
28-400 Pińczów, ul. Wesoła 5

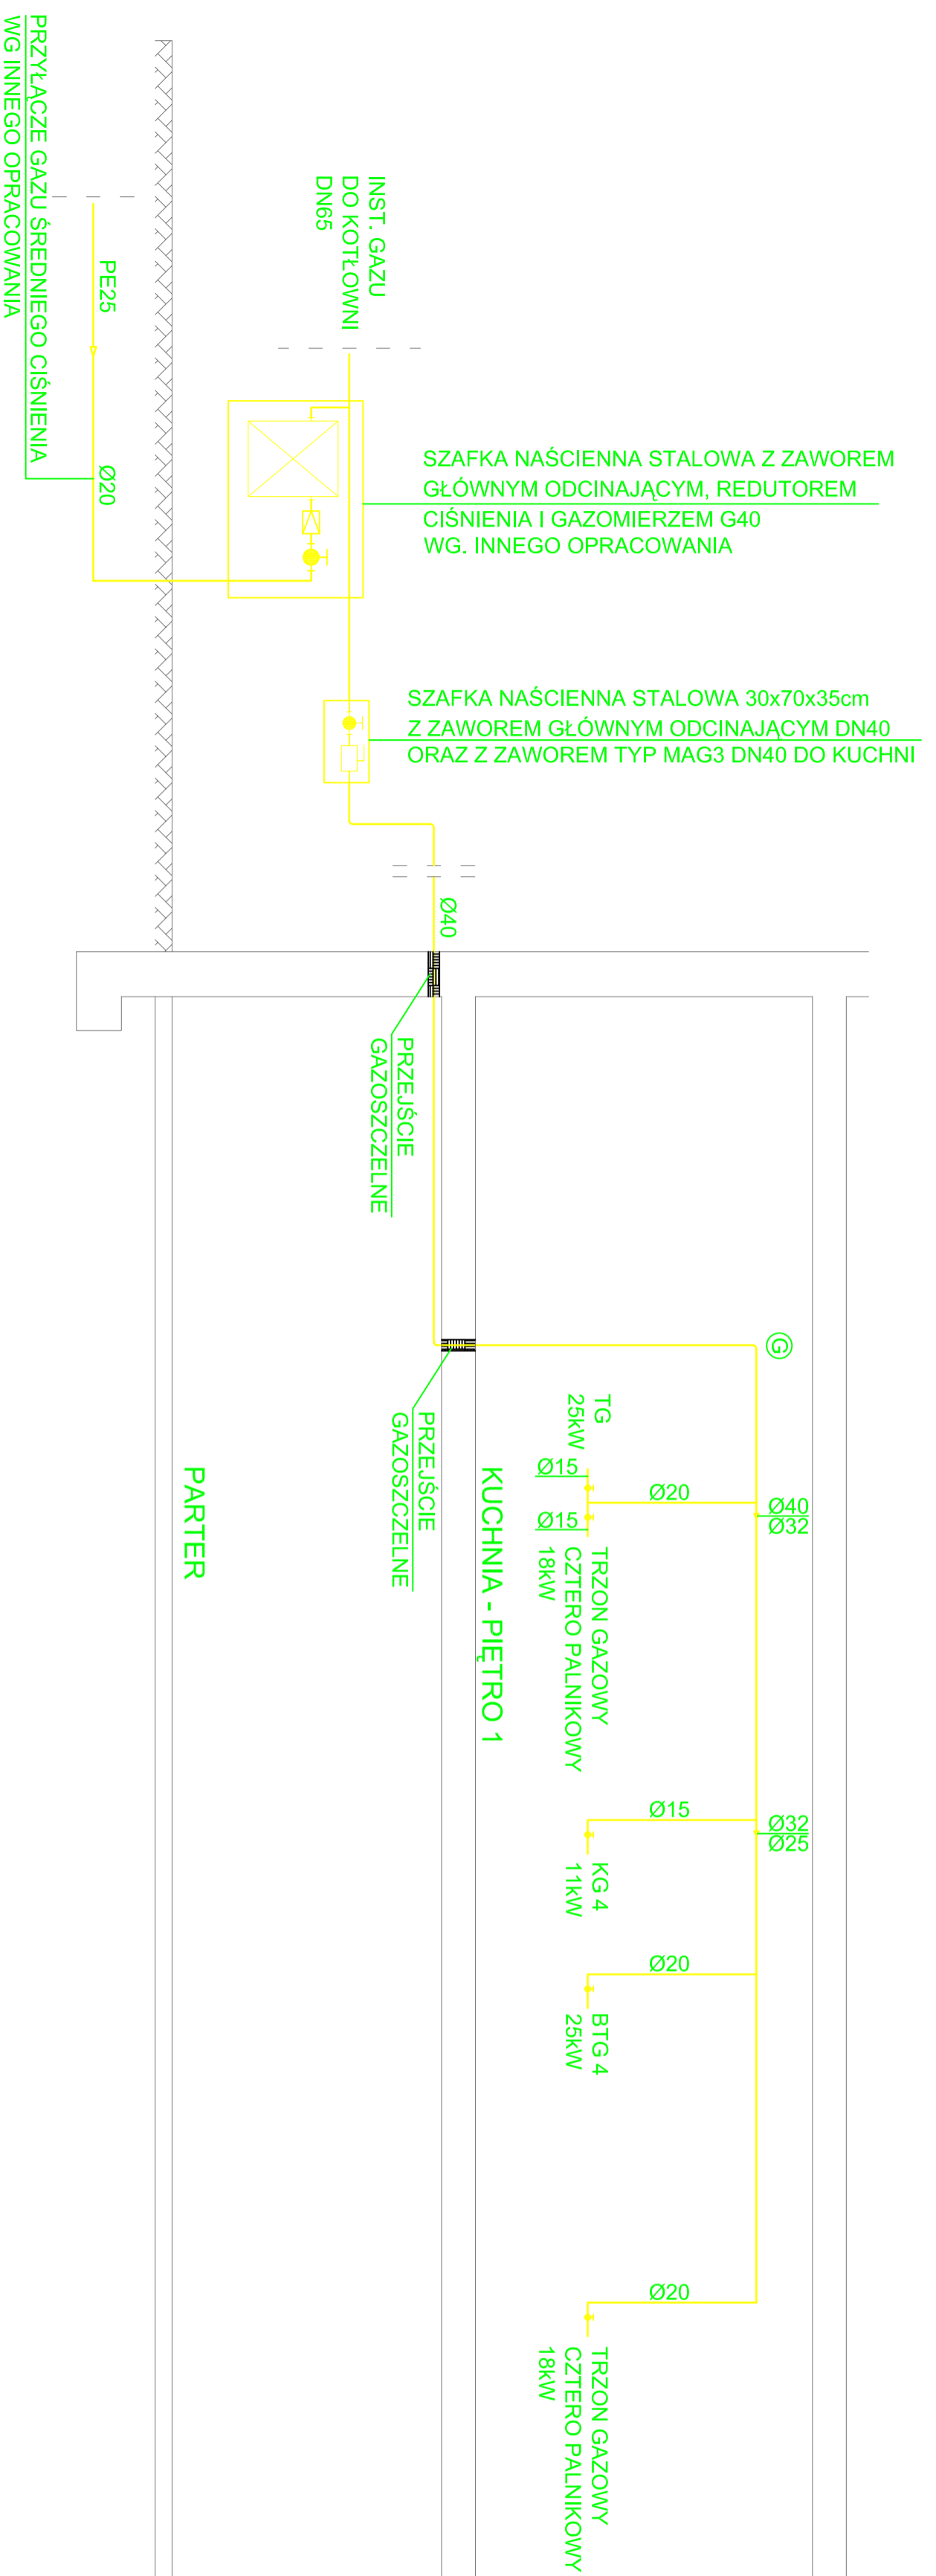

PRACOWNIA PROJEKTOWA					
Przedsiębiorstwo Techniczno-Handlowe "CIEPŁOTECHNIKA"					
Tytuł: PROJEKT BUDOWLANY					
25-214 Kielce, ul. Jana Karskiego 1, tel./fax (041) 361-82-68					
Wykonanie kodowa wiodącej instalacji instalacji gazowej z systemem dla potrzeb Domu Pomocy Społecznej					
Opisowanie:		Inwestor: Powiat Pińczowski			
INSTALACJA GAZU		28-400 Pińczów, ul. Złota 5			
Nazwa rysunku: ROZWINIĘCIE INSTALACJA GAZU KUCHNI		Nr upr. bud.		Podpis	
Projektował: mgr inż. P. Cwik		SMK/0088/PWOS/08		Dom Pomocy Społecznej	
Opracował: Ryszard Susło		G.T.V. - 63138/75		28-400 Pińczów	
Sprawdził: mgr inż. P. Skrzypak		KL-208.209/86		ul. Wesoła 5	
Data: 1.12.2015		Nr rys.: 5/5		Skala: 1:50	