


**RZUT POMIESZCZENIA
PODGRZEWACZY C.W.U.
w Domu Pomocy Społecznej
28-400 Pińczów, ul. Wesoła 5**

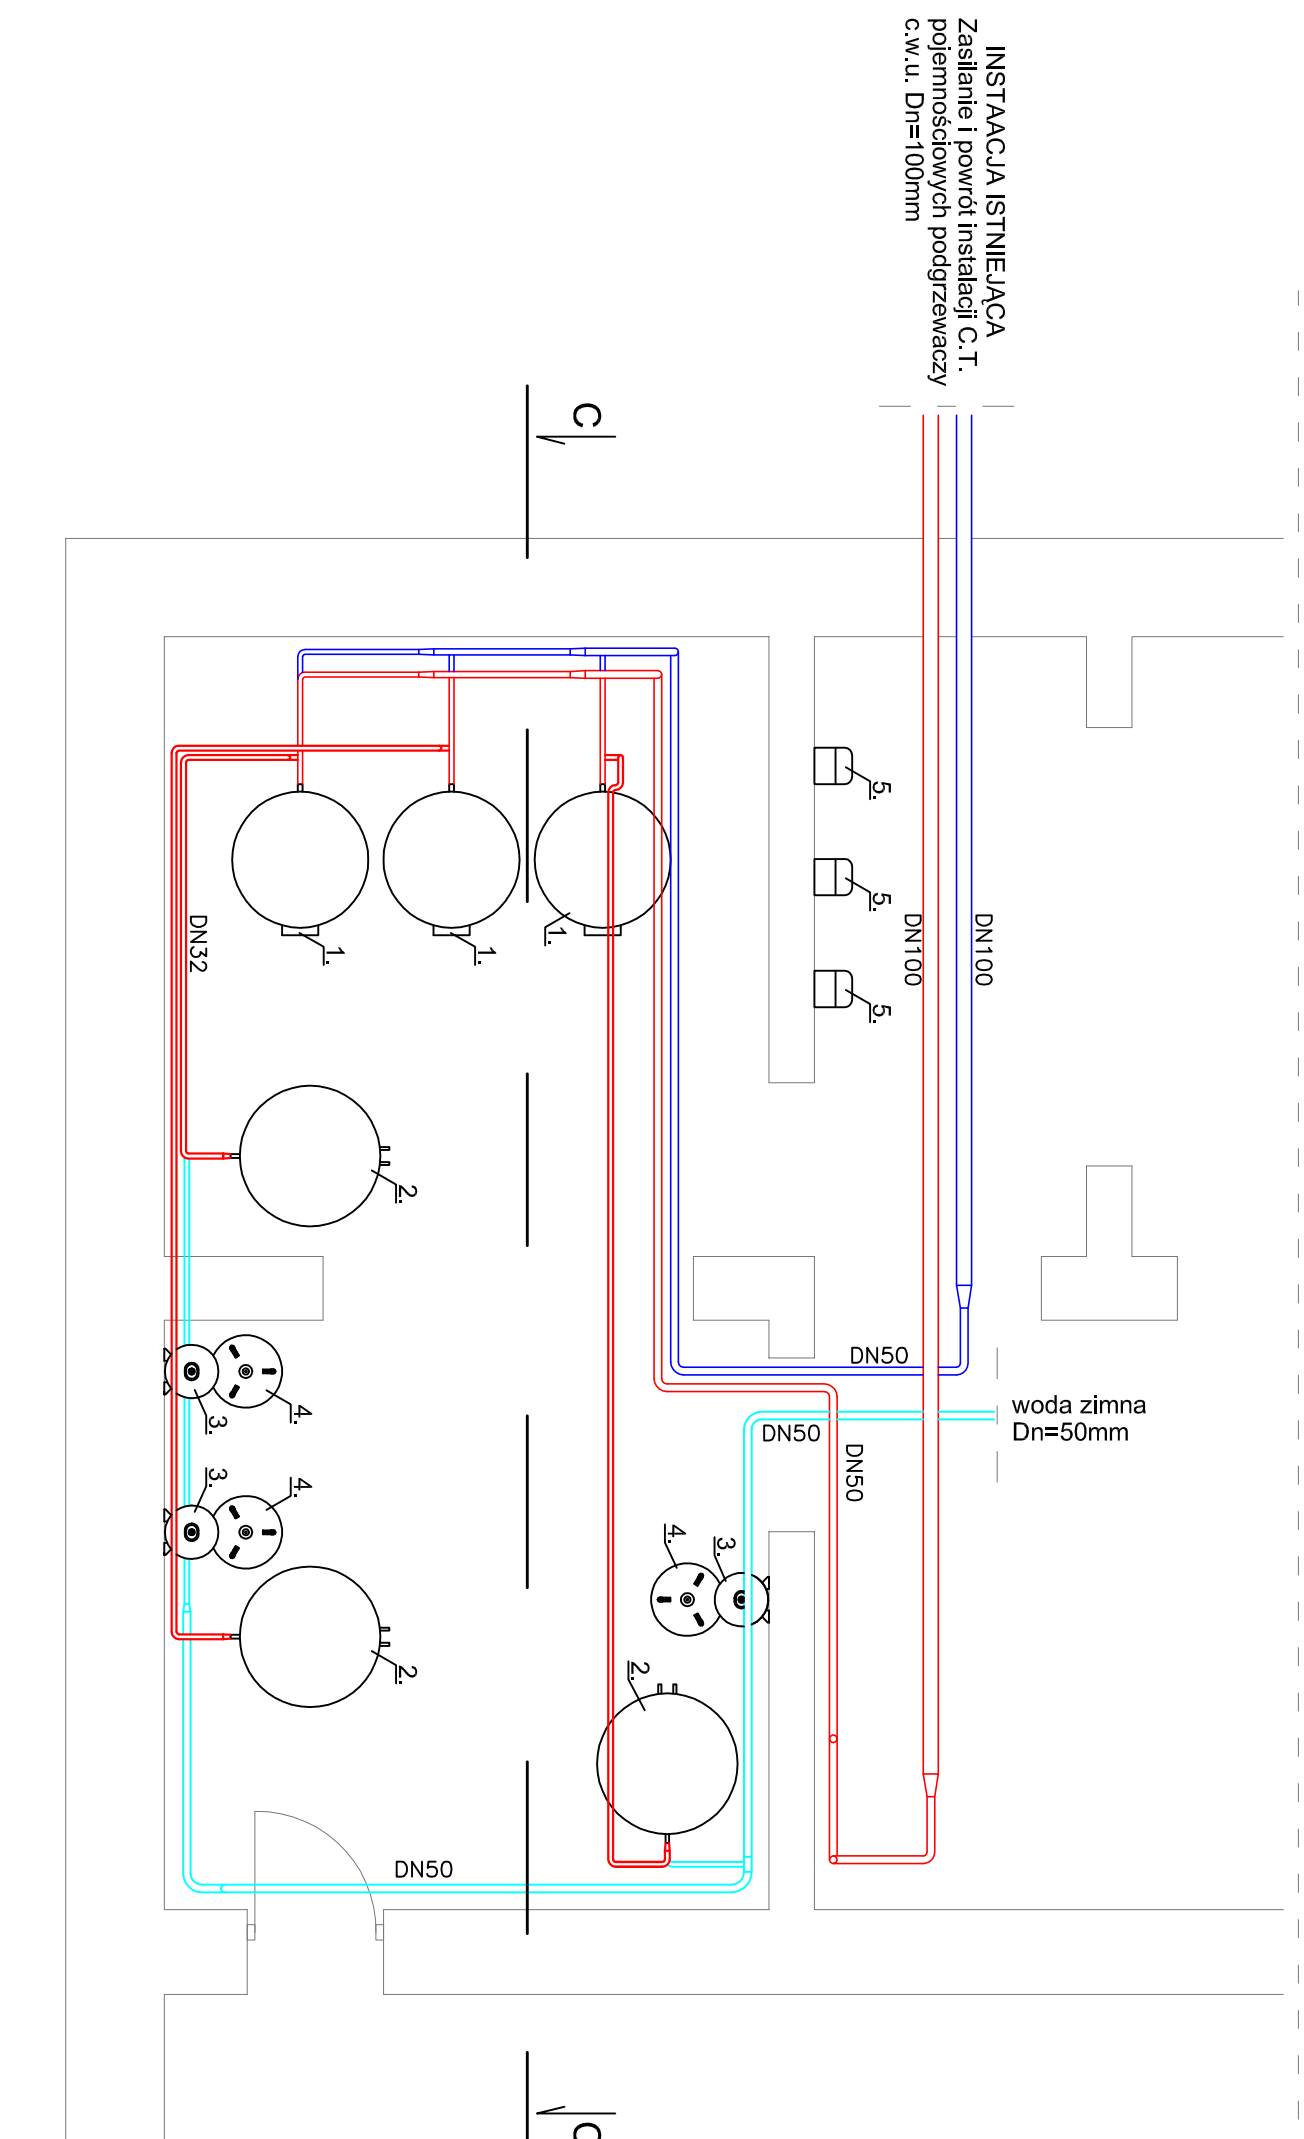

- LEGENDA:**
1. - Istniejące pojemnościowe podgrzewacze c.w.u. typ SF750 poj 750l firmy REFLEX
 2. - Zasobnik buforowy typ COMBISOL WRS 1000 poj 909l firmy HOVAL
 3. - Przeponowe naczynie wzbiorcze typ DD33 poj. 33l firmy REFLEX zabezpieczenia podgrzewu c.w.u.
 4. - Przeponowe naczynie wzbiorcze typ NG100 poj. 100l firmy REFLEX zabezpieczenia zasobnika buforowego
 5. - Grupa armatury solarnej typ SAG 20-HX/SX 15-4 firmy HOVAL

P R A C O W N I A P R O J E K T O W A			
Przedsiębiorstwo Techniczno-Handlowe "CIEPLOTĘCHNIKA"			
25-214 Kielce, ul. Jana Karłowicza 1, tel./fax (041) 361-82-68			
Temat: PROJEKT BUDOWLANY			
Wykonanie kodowni wodnej niskotemperaturowej opalanej gazem ziemnym dla potrzeb Domu Pomocy Społecznej w Pińczowie			
Opracowanie: TECHNOLOGIA		Investor: Powiat Pińczowski	
KOTŁOWNI GAZOWEJ		28-400 Pińczów, ul. Zachęta 5	
Nazwa rysunku: RZUT			
POM. PODGRZEWACZY C.W.U.			
Projektował: mgr inż. P. Ćwik	Nr upr. bud. SWK/0088/PWOS/08	Podpis	
Opracował: mgr inż. A. Krajewski	E. D	Dom Pomocy Społecznej 28-400 Pińczów ul. Wesoła 5	
Sprawił: mgr inż. P. Skrzypek	KL-208,209/86	Data: 12.2009	Nr rys.: 5/7
			Skala: 1:50