


**PRZEKRÓJ PRZEZ POMIĘSZCZENIE
PODGRZEWACZY C.W.U.
w Domu Pomocy Społecznej
28-400 Pińczów, ul. Wesola 5**

**PRZEKRÓJ
C - C**

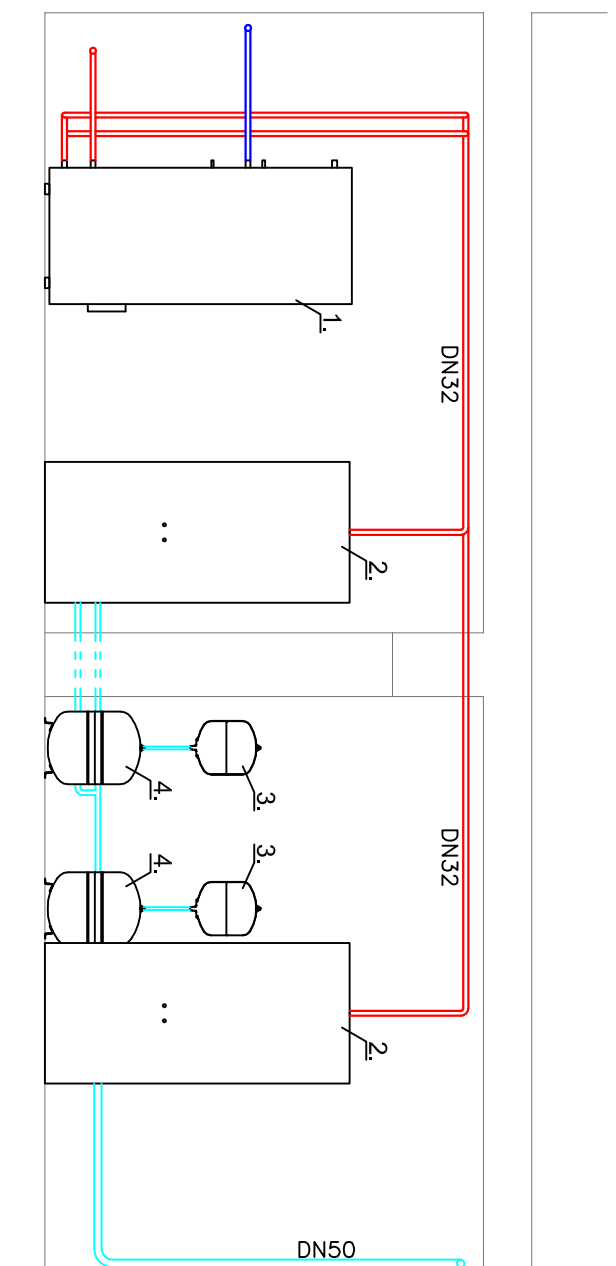

- LEGENDA:**
1. - Istniejące pojemnościowe podgrzewacze c.w.u. typ SF750 poj 750l firmy REFLEX
 2. - Zasobnik buforowy typ COMBISOL WRS 1000 poj 909l firmy HOVAL
 3. - Przeponowe naczynie wzbiorcze typ DD33 poj. 33l firmy REFLEX zabezpieczenia podgrzewu c.w.u.
 4. - Przeponowe naczynie wzbiorcze typ NG100 poj. 100l firmy REFLEX zabezpieczenia zasobnika buforowego
 5. - Grupa armatury solarnej typ SAG 20-HX/SX 15-4 firmy HOVAL

P R A C O W N I A P R O J E K T O W A			
Przedsiębiorstwo Techniczno-Handlowe "CIEPŁOTECHNIKA"			
25-214 Kielce, ul. Jana Karłowicza 1, tel./fax (041) 361-82-68			
Temat: PROJEKT BUDOWLANY			
Wykonanie kotłowni wodnej niskotemperaturowej opalanej gazem ziemnym dla potrzeb Domu Pomocy Społecznej w Pińczowie			
Opracowanie: TECHNOLOGIA		Inwestor: Powiat Pińczowski	
KOTŁOWNIA GAZOWEJ		28-400 Pińczów, ul. Załusze 5	
Nazwa rysunku: PRZEKRÓJ PRZEZ POM. PODGRZEWACZY C.W.U.			
Projektował: mgr inż. P. Ćwiek	Nr upr. bud.	Podpis	
Opracował: mgr inż. A. Krajewski	E, D		
Sprawił: mgr inż. P. Skrzypek	KL-208.209/86		
Data: 12.2009		Dom Pomocy Społecznej 28-400 Pińczów ul. Wesola 5	
Nr rys.: 6/7			
Skala: 1:50			