



SCHEMAT KOMINA
w Domu Pomocy Społecznej
28-400 Pińczów, ul. Wesola 5

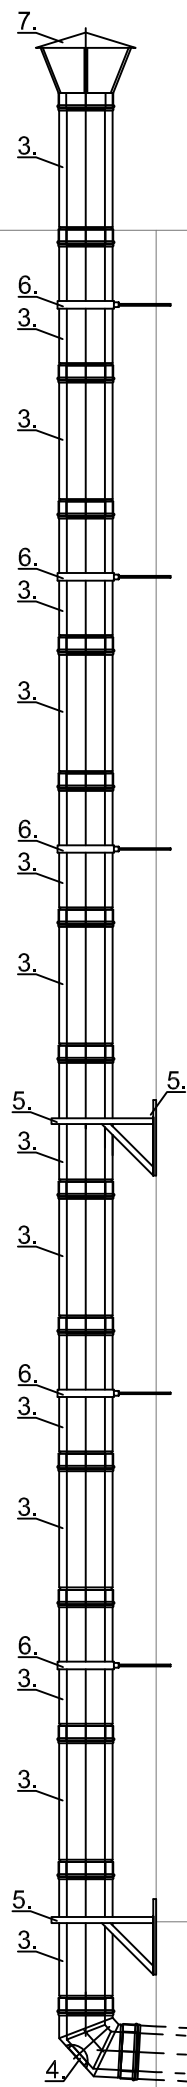

LEGENDA:

1. - Kolano 87° w systemie kominów dwuściennych izolowanych MKKD DN300
2. - Prostka L=100cm z wejściem pomiarowym w systemie kominów dwuściennych izolowanych MKKD DN300
3. - Prostka L=100cm w systemie kominów dwuściennych izolowanych MKKD DN300
4. - Kolano 87° z rewizją w systemie kominów dwuściennych izolowanych MKKD DN300
5. - Mocowanie przejściowe dla kominów dwuściennych izolowanych MKKD DN300
6. - Obejma mocująca systemowa dla kominów dwuściennych izolowanych MKKD DN300
7. - Zakończenie komina parasolem

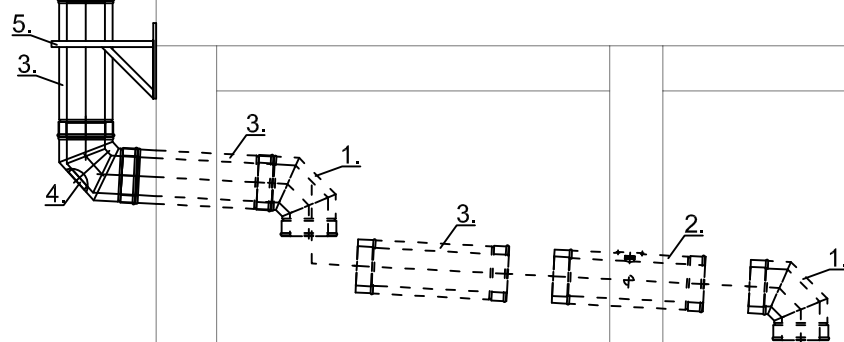

PRACOWNIA PROJEKTOWA
Przedsiębiorstwo Techniczno-Handlowe "CIEPŁOTECHNIKA"

25-214 Kielce, ul. Jana Karłowicza 1, tel./fax (041) 361-82-68

Temat: PROJEKT BUDOWLANY
Wykonanie kotłowni wodnej niskotemperaturowej opalanej gazem ziemnym dla potrzeb Domu Pomocy Społecznej w Pińczowie

Opracowanie: TECHNOLOGIA
KOTŁOWNI GAZOWEJ

Inwestor: Powiat Pińczowski
28-400 Pińczów, ul. Zacisze 5

Nazwa rysunku:
SCHEMAT KOMINA

Nr upr. bud.

Podpis

Projektował: mgr inż. P. Ćwiek

SWK/0088/PWOS/08

Opracował: mgr inż. A. Krajewski

E, D

Sprawdził: mgr inż. P. Skrzypek

KL-208,209/86

Dom Pomocy
Społecznej
28-400 Pińczów
ul. Wesola 5

Data:
12.2009

Nr rys.:
777

Skala:
1:50