


SCHEMAT POMIESZCZEŃ - STAN PROJEKTOWANY

1	pokój nauczycieli w-f <i>poza zakresem przebudowy</i>
2	węzeł szatniowo-higieniczny (damski)
3	węzeł szatniowo-higieniczny (męski)
4	magazyn sprzętu sportowego <i>poza zakresem przebudowy</i>
5	pomieszczenie administracyjne <i>poza zakresem przebudowy</i>
6	gabinet medycyny szkolnej <i>poza zakresem przebudowy</i>
7	gabinet pedagoga <i>poza zakresem przebudowy</i>
8	wc-personelu szkolnego
9	salka gimnastyczna
10	korytarz/komunikacja
11	kotłownia <i>poza zakresem przebudowy</i>

PROJEKT

-0,30

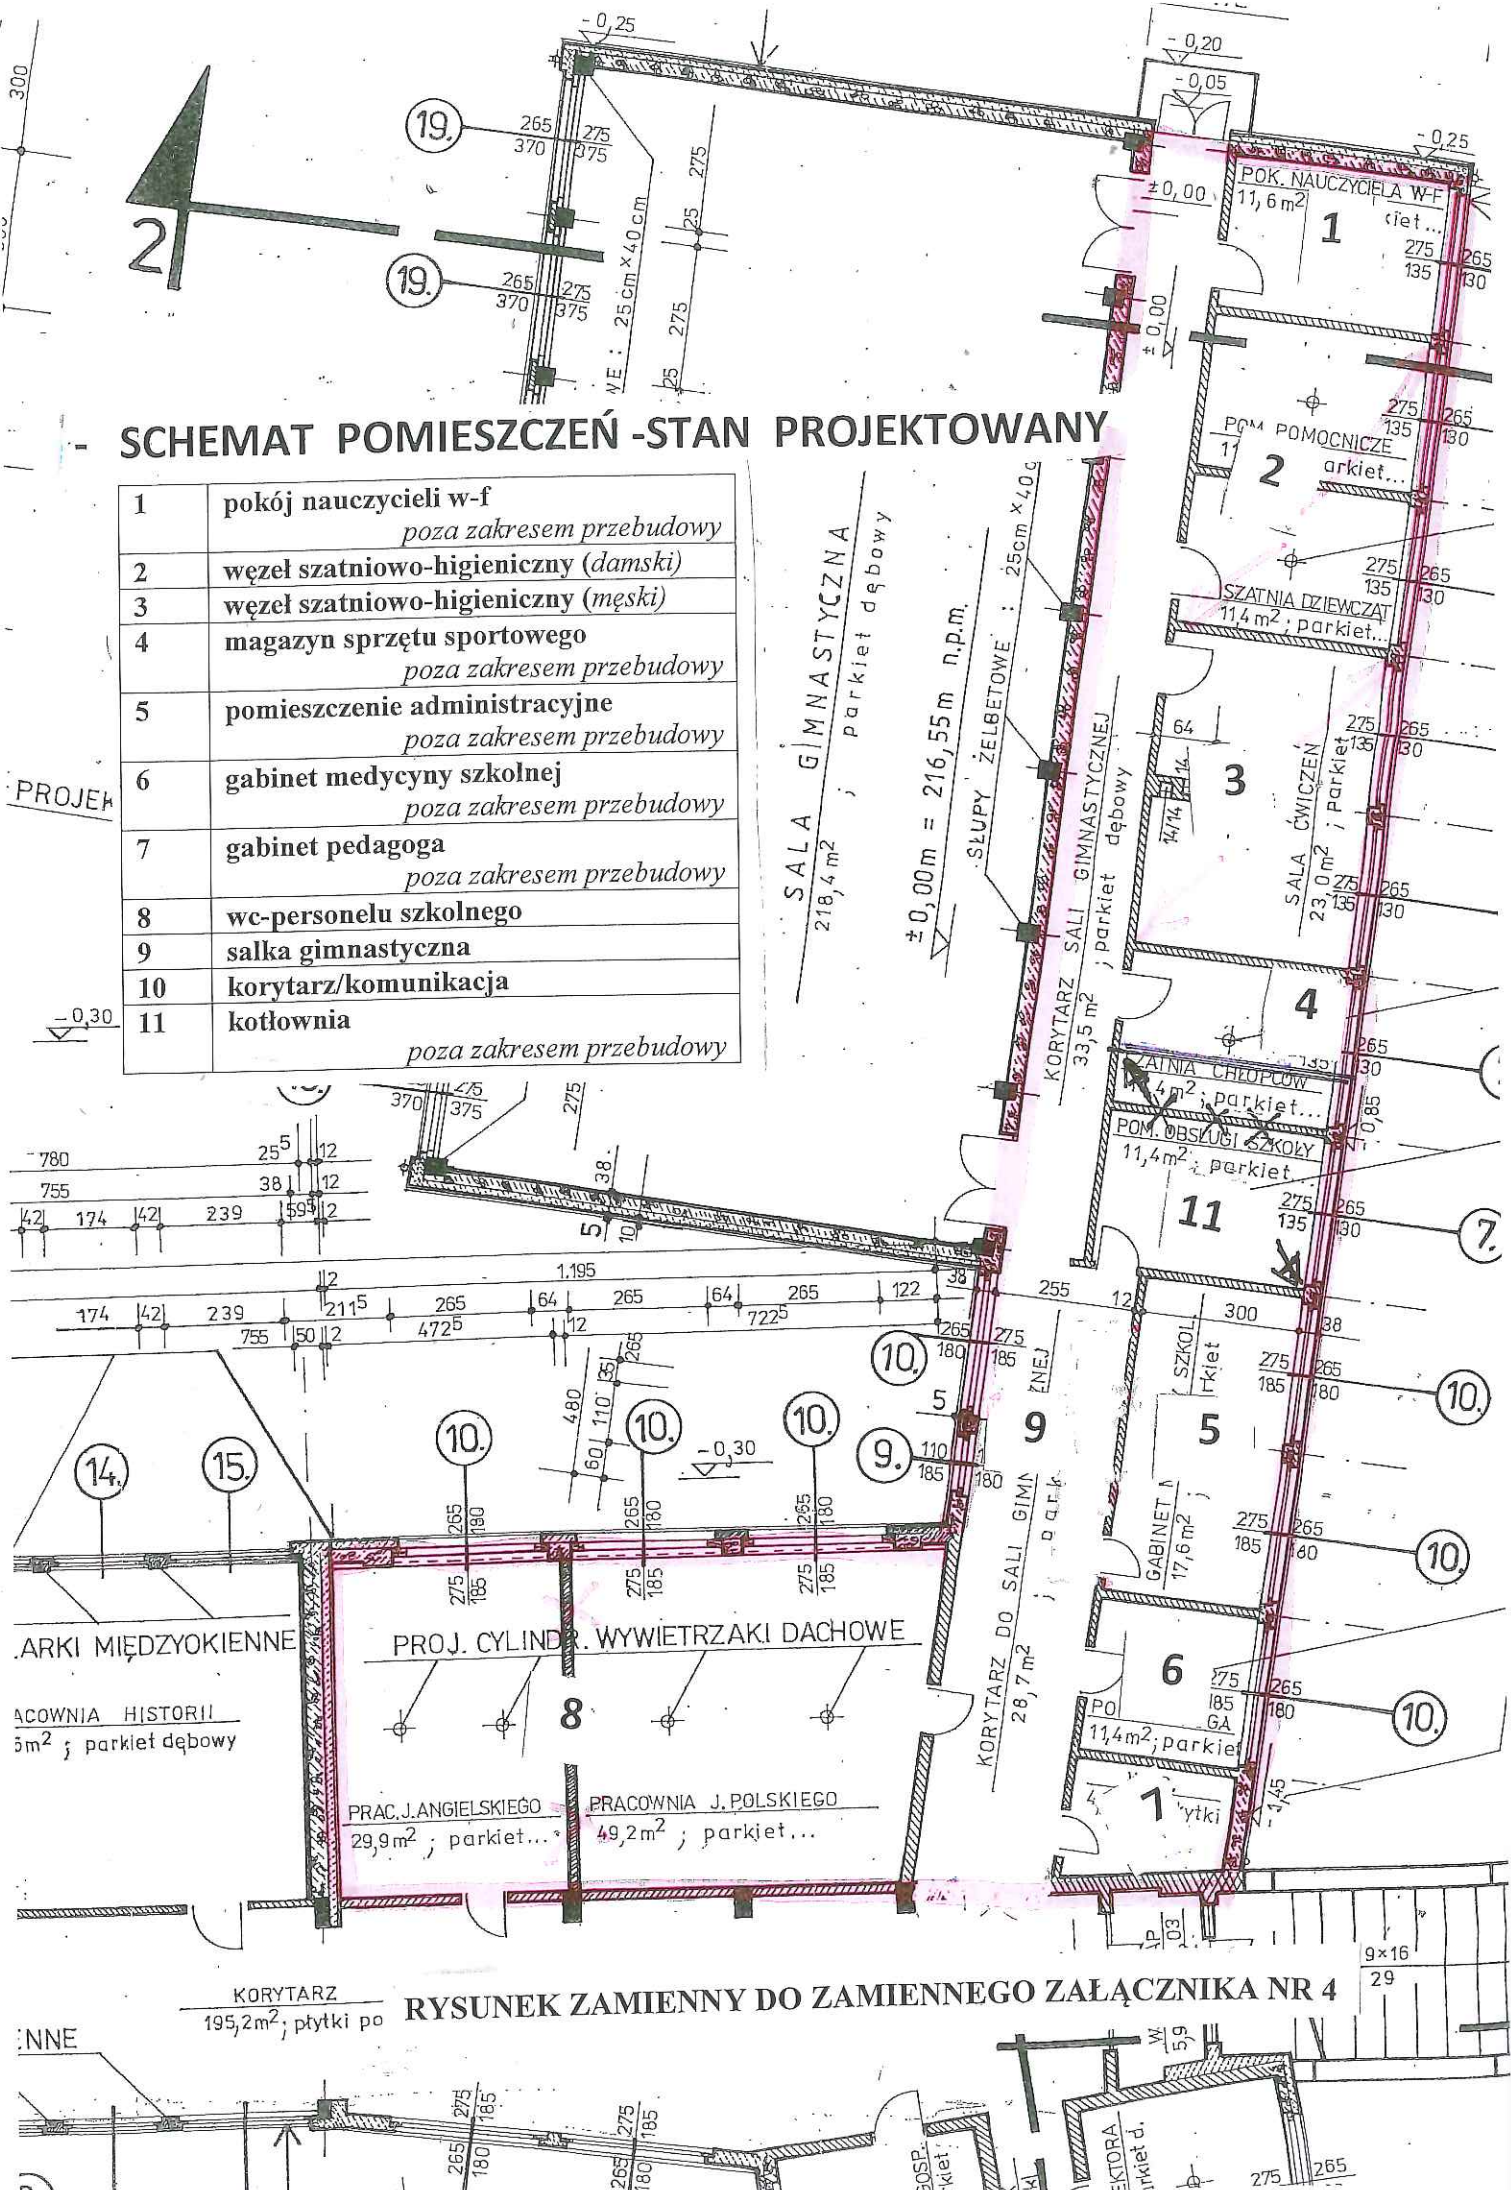

RYSUNEK ZAMIENNY DO ZAMIENNEGO ZAŁĄCZNIKA NR 4