




SCHEMAT POMIESZCZEŃ - STAN ISTNIEJĄCY

1	pokój nauczycieli w-f
2	szatnia uczniowska
3	szatnia uczniowska
4	salka gimnastyczna
5	magazyn sprzętu sportowego
6	pomieszczenie administracyjne
7	gabinet medycyny szkolnej
8	gabinet pedagoga
9	wc-personelu szkolnego
10	pokój nauczycielski
11	pracownia j. angielskiego
12	korytarz/komunikacja
13	kotłownia

PROJEKT
DC

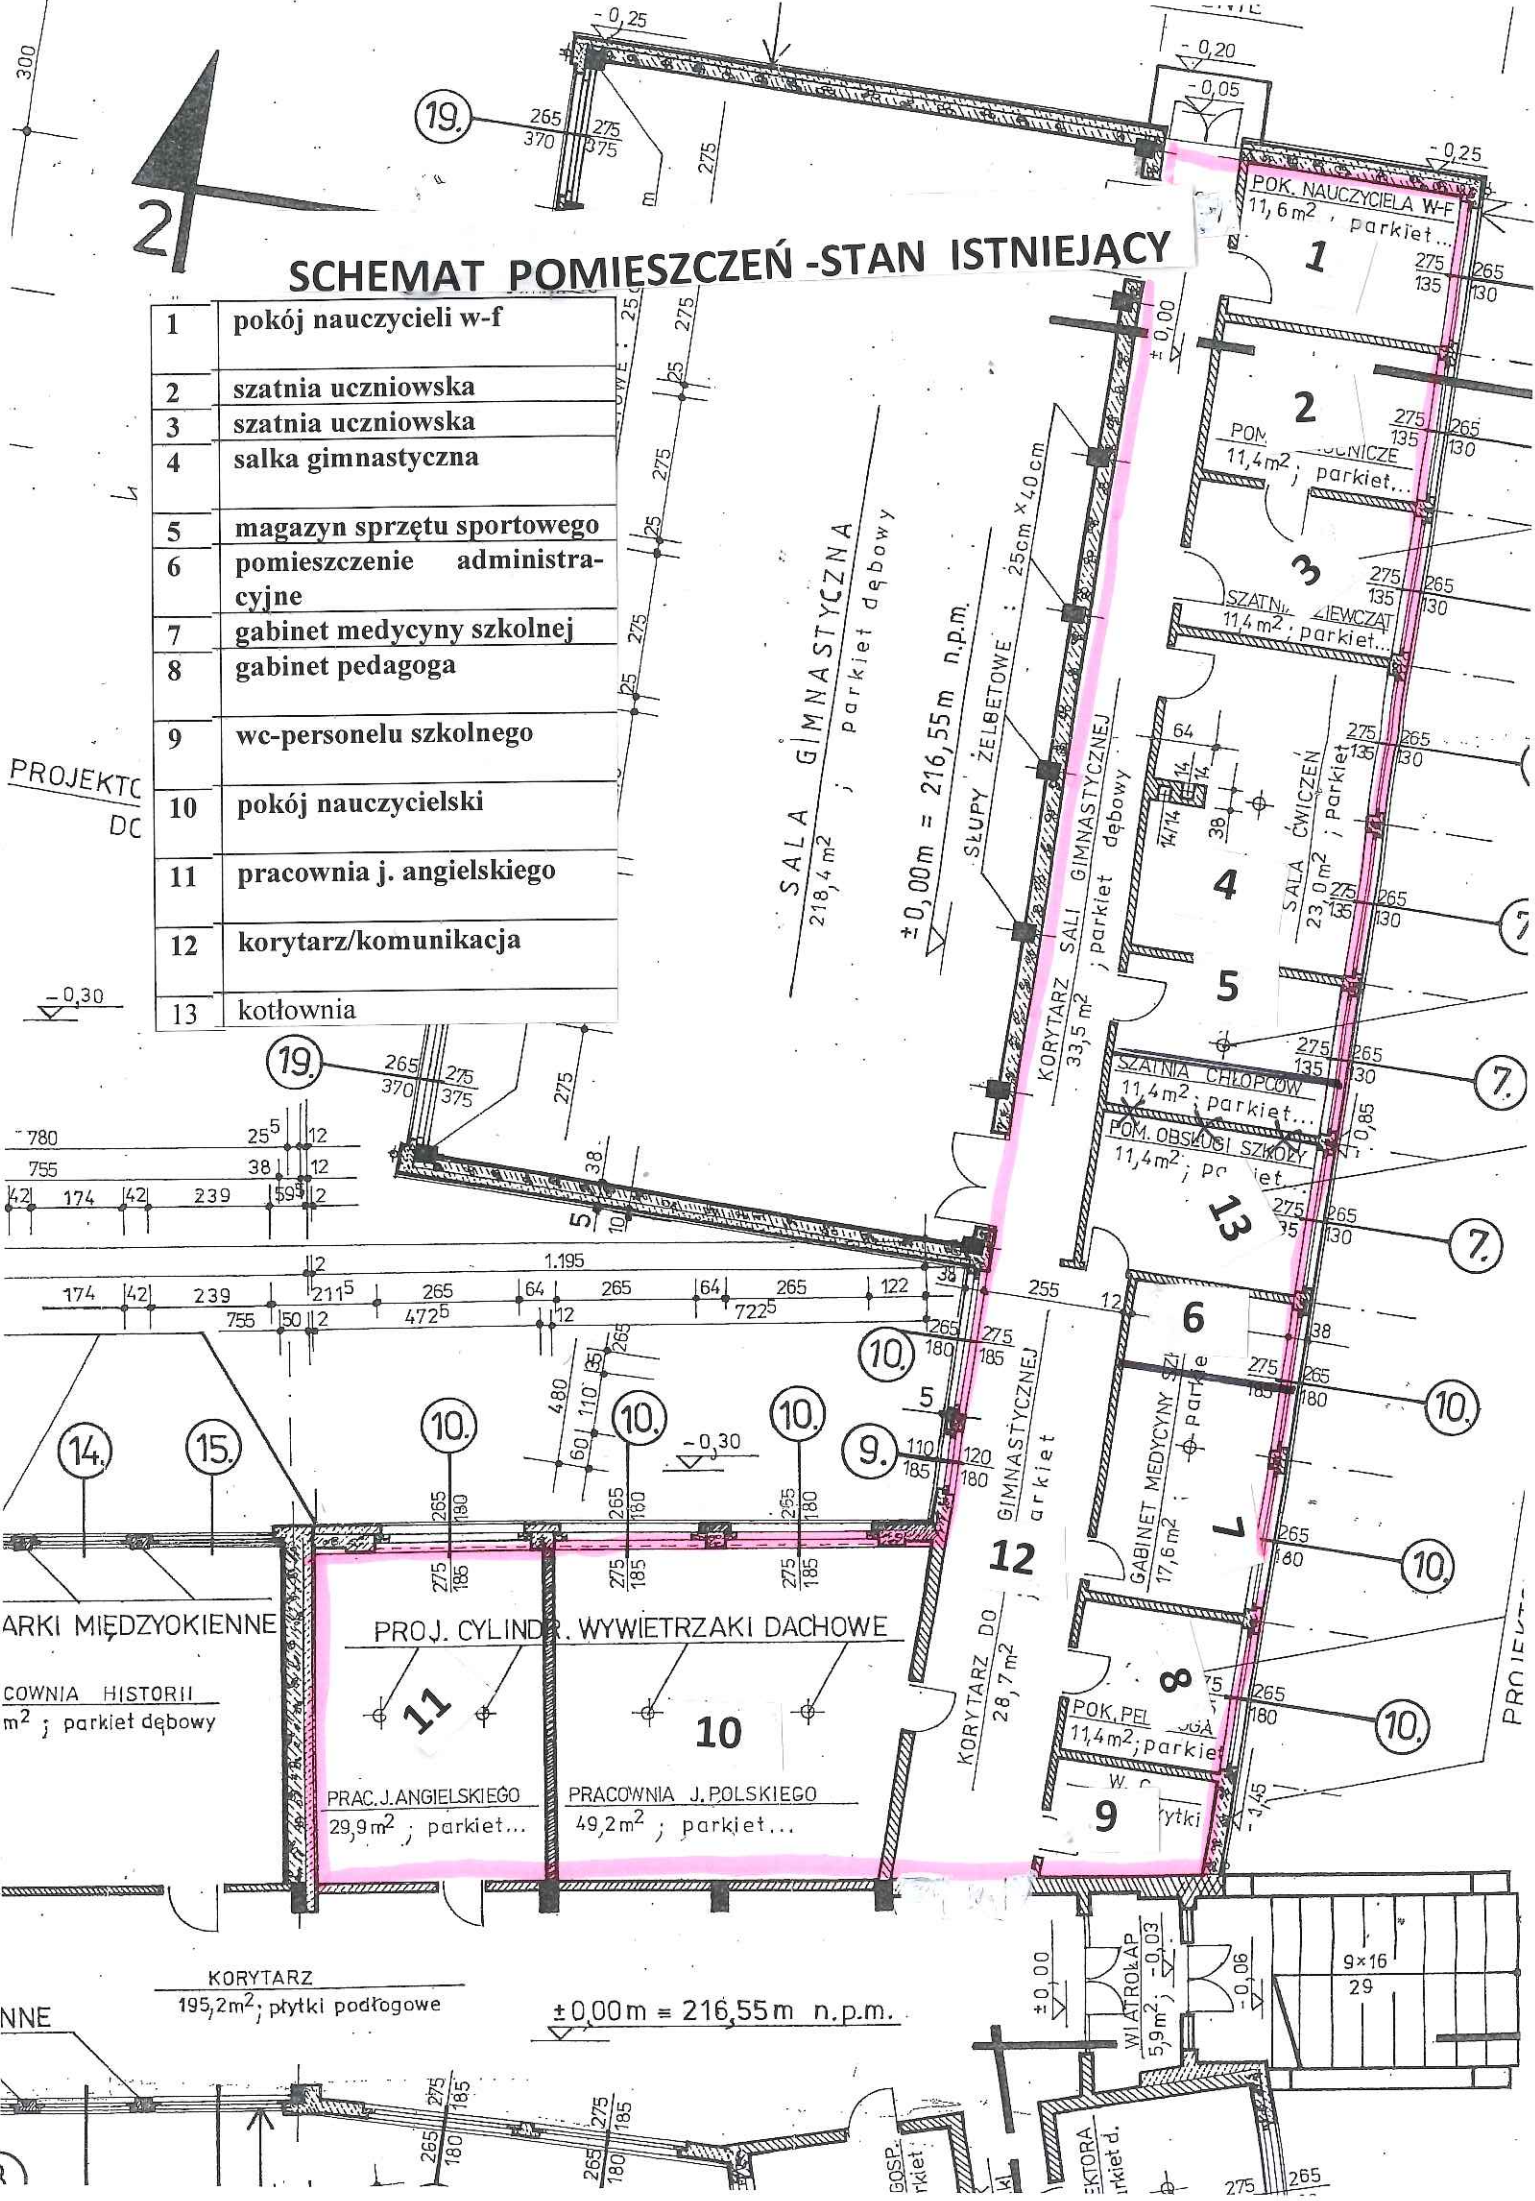

-0,30

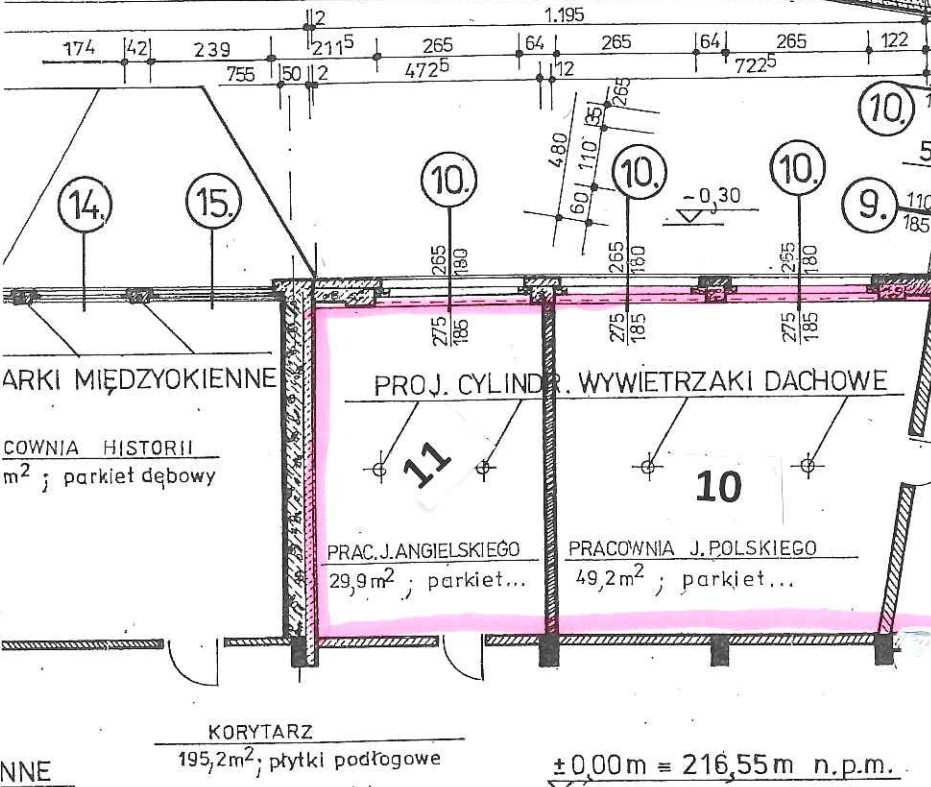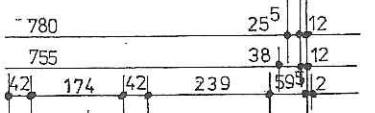

NNE

±0,00m = 216,55m n.p.m.