


BIEZŃIA OKÓLNA, BIEZŃIA PROSTA, SKOCZNIA DO SKOKU W DAL
- RZUT PRZYZIEMIEMIA
SKALA 1:100

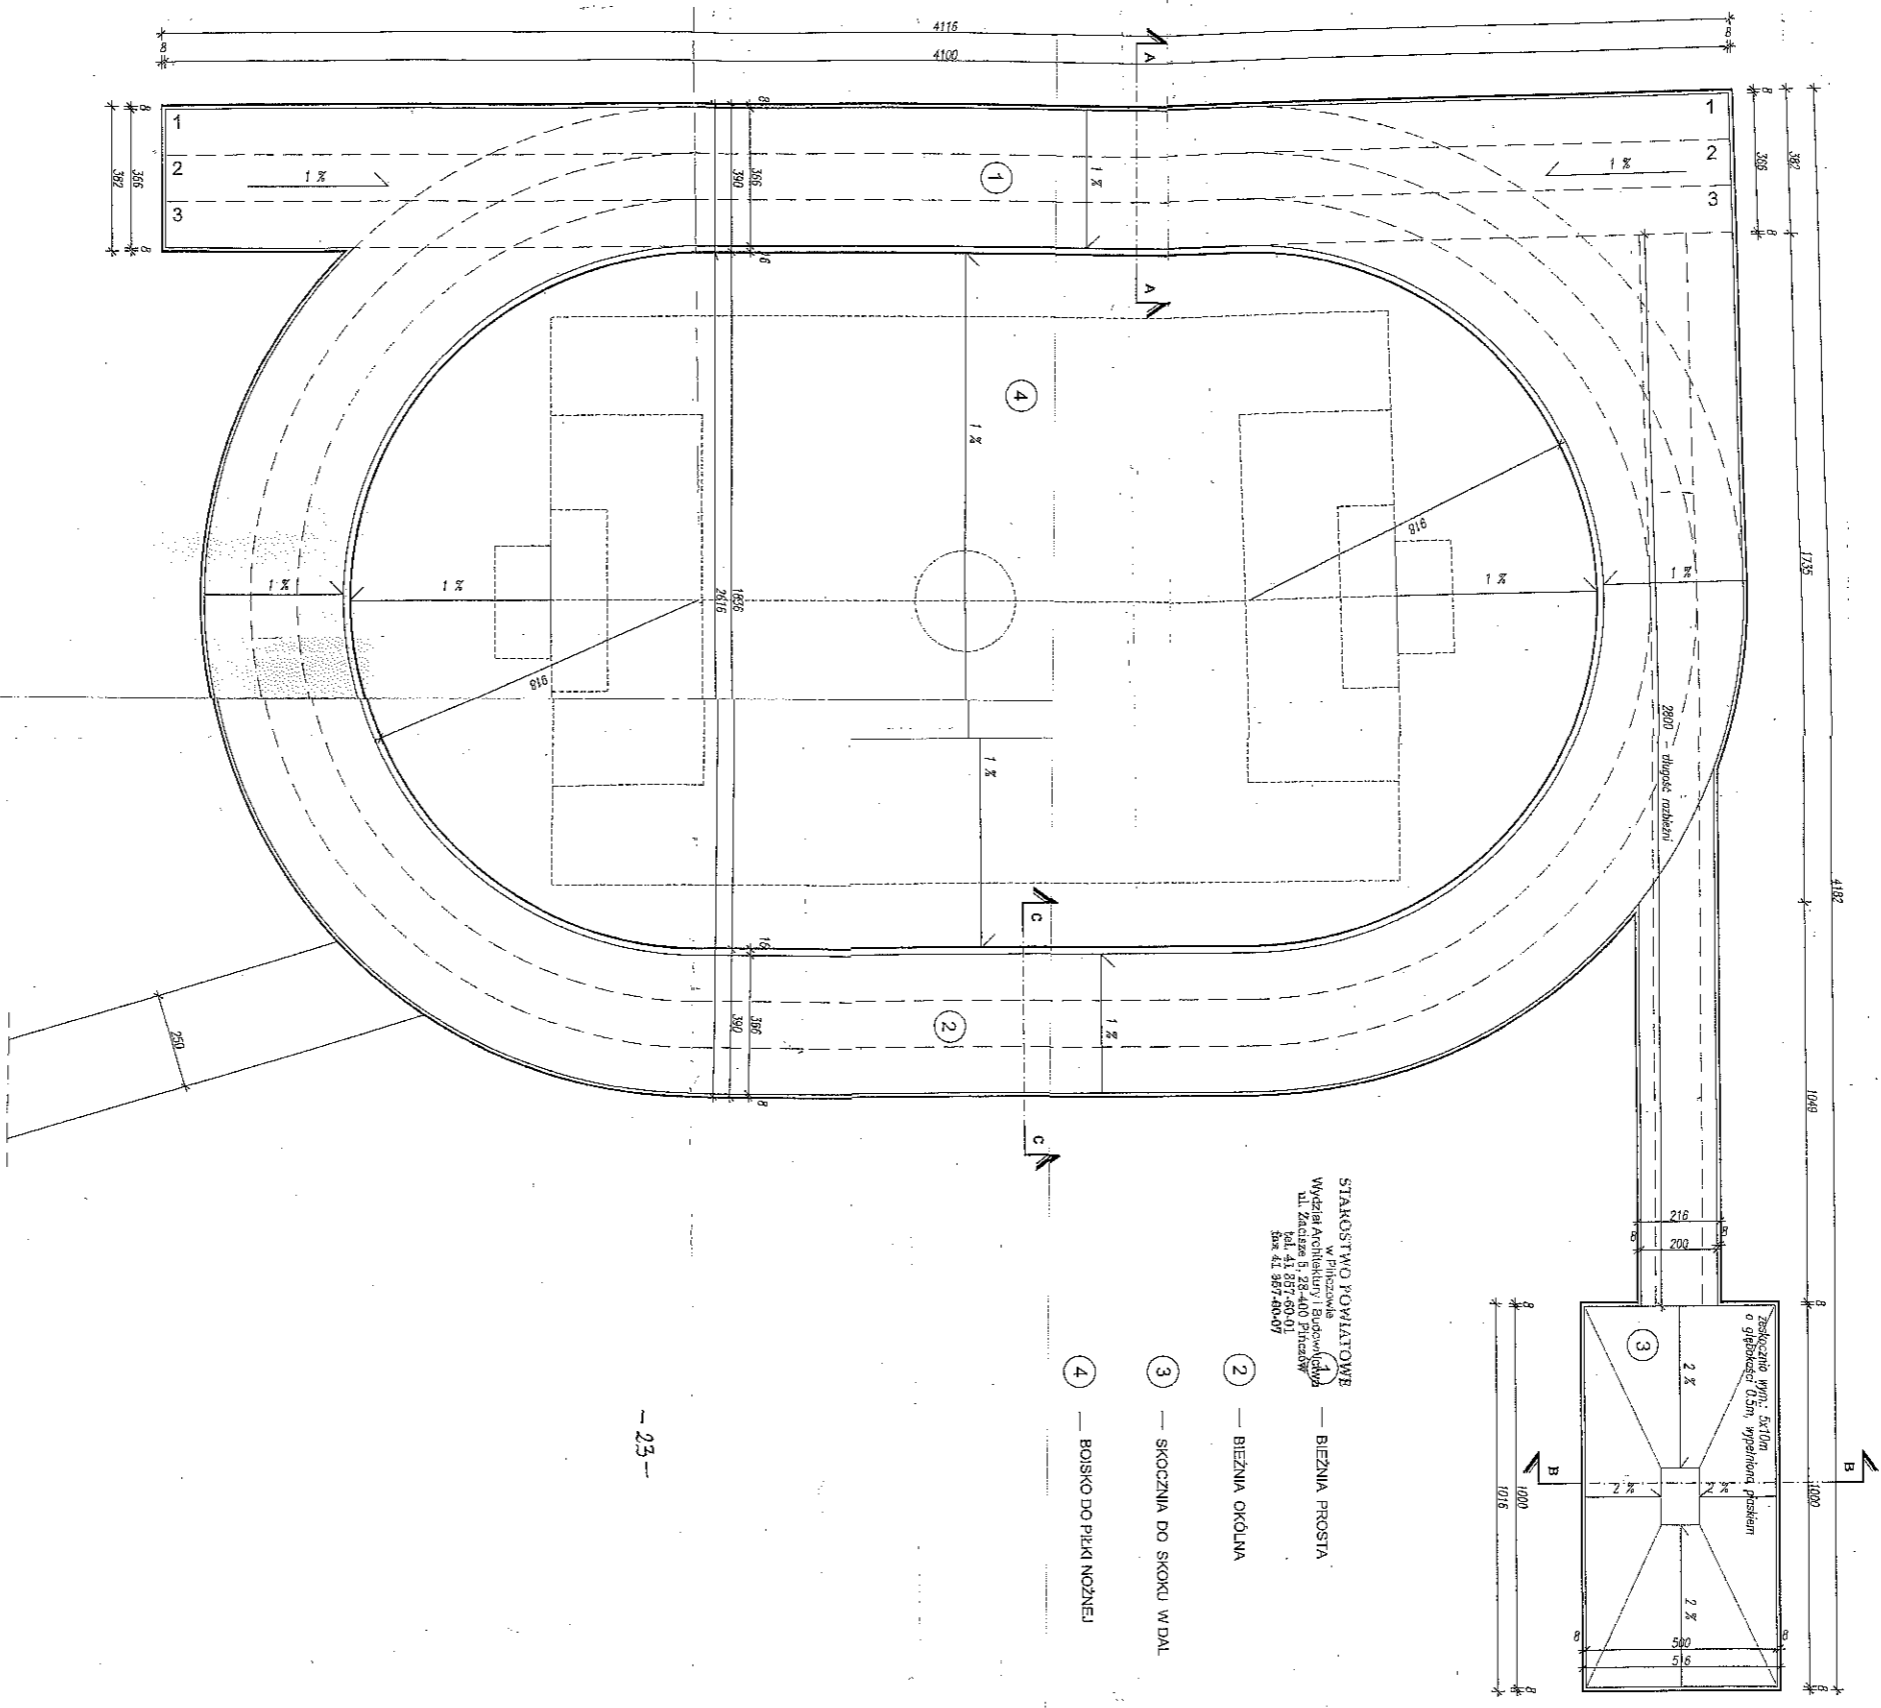

STAROSTWO POWIATOWE
— BIEZŃIA PROSTA
Wydział Architektury i Budownictwa

- ② — BIEZŃIA OKÓLNA
- ③ — SKOCZNIA DO SKOKU W DAL
- ④ — BOISKO DO PIŁKI NOŻNEJ


PROJEKTOWAŁ: mgr inż. Jacek Strykowski


