


ZESTAWIENIE POMIESZCZEŃ - PIĘTRO 881,7 m²

LP	Zespół funkcjonalny, nazwa pomieszczenia	plł	powierz. słony	skł	wym.
5 ZESPÓŁ SPORTOWY 844,8 m²					
5.1	SALA FITNESS	88,1	Sm	19	Sm
5.2	BIELONIA	107,9	Sm	19	Sm
5.3	HELE	44,3	Sm	19	Sm
5.4	HELE	44,3	Sm	19	Sm
5.5	WŁAZCZNI WENTYLACYJNA	20,8	0	19	Sm
5.6	SKRZYŻOWANIE KORYTARZY	34,4	0	19	Sm
5.7	SKRZYŻOWANIE KORYTARZY	34,4	0	19	Sm
5.8	LOKAL KOMBINICOWY	6,1	0	19	Sm
6 POMIESZCZENIA TECHNICZNE 286,9 m²					
6.1	WENTYLACYJNA	177,7	8	19	Sm
6.2	KONTROLNA	51,7	8	19	Sm
6.3	SCHODY	7,5	0	19	Sm

- Legenda oznaczeń w dołach**
- Podobud:**
 Zestawienie pomieszczeń
 Sufity
 C - osiemna
 Tg - tynk gipsowy
 Sp - sportowa (fornis)
 W - wyszczelnienie
 B - betonowa
- Sufity:**
 Sp - sufit podwieszony
 Spz - sufit podwieszony akustyczny, medyczny, dźwiękami
 Sz - suszarka aluminiowa + szkiełko bezpieczne

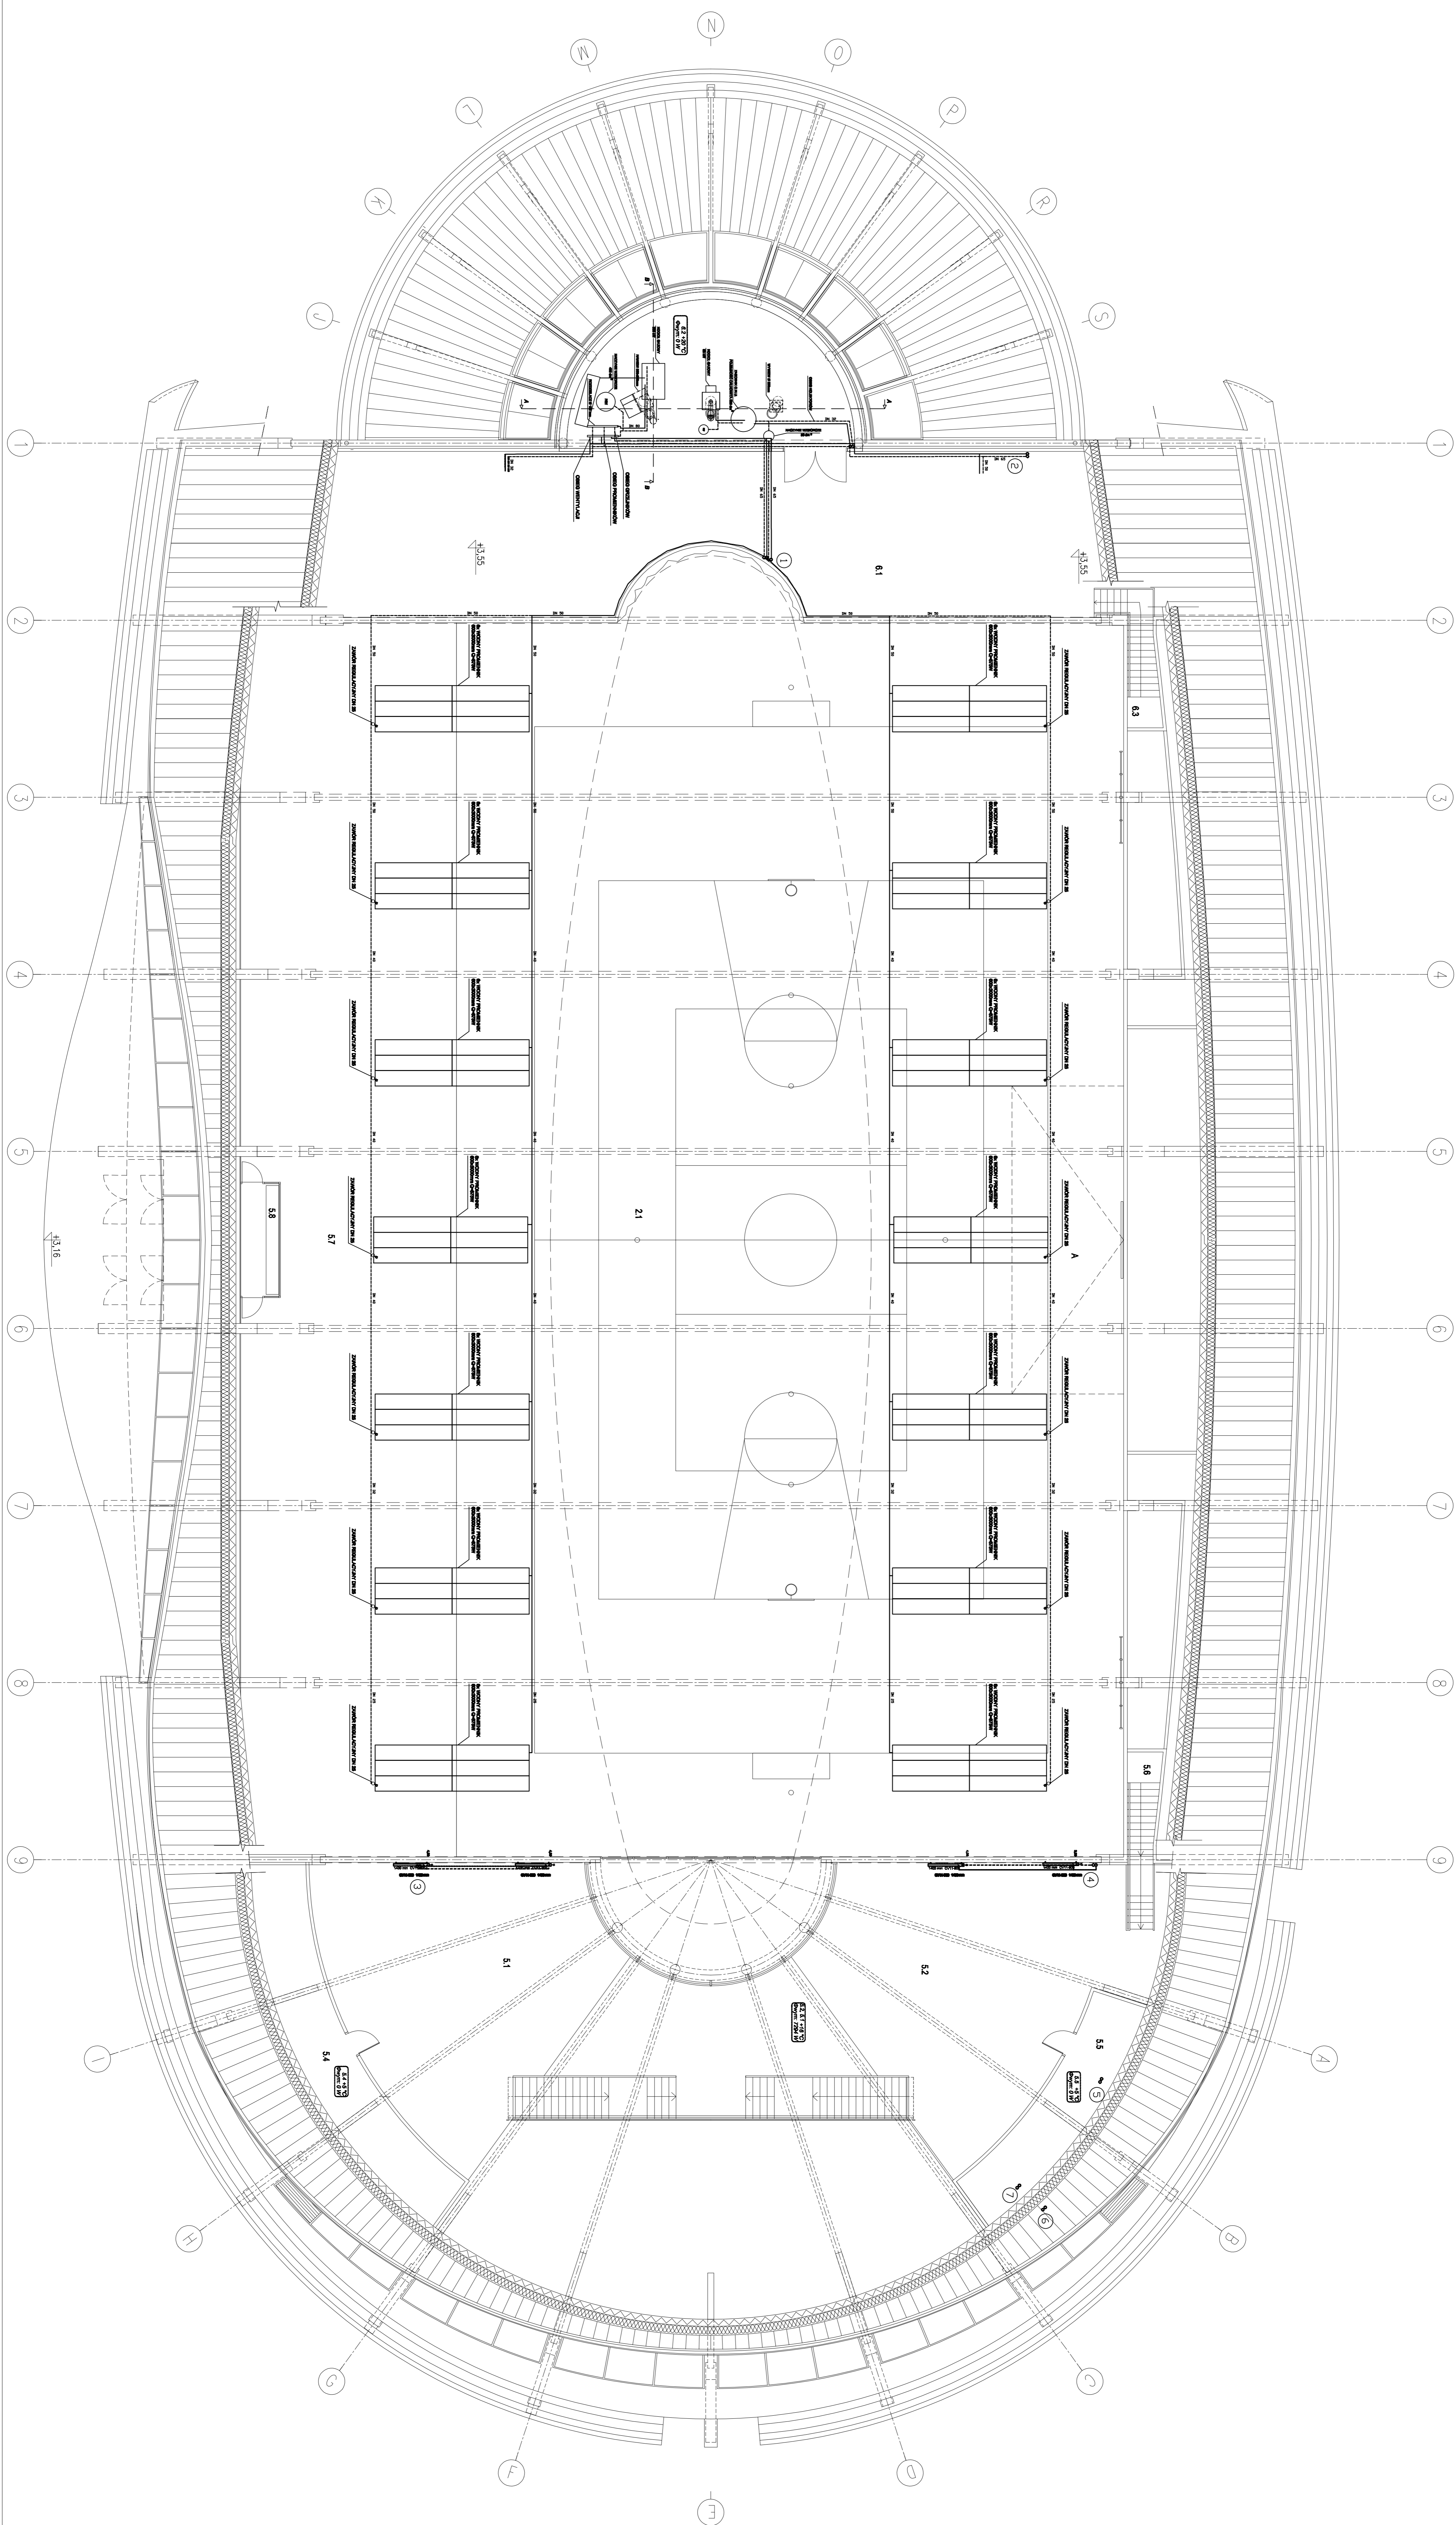

PANEL TERPŁOWY - PRACOWNIA PROJEKTOWA
 ul. Włocławska 151 54-600
 tel. 0-608-052-465 e-mail: info@panel.pl

NUMER I ADRES INWESTORA
 BUDOWA HALLI SPORTOWO-SPORTOWEJ Z OTWARTĄ
 INFRASTRUKTURĄ SPORTOWO-REKREACYJNĄ W PINCZOWIE
 Nr projektu: 140209

TEMAT STUDIUM
 RZUT PIĘTRA-C.O.

BRANŻA: INŻYNIERIA SANITARNEJ
INSTRUMENTACJA: I-C

PROJEKTOWAŁ: mgr inż. Michał Puchalski
OPROJEKTOWAŁ: mgr inż. Michał Puchalski
SPRACOWAŁ: mgr inż. Michał Puchalski

TERMIN: 02.2009
DATA:

PODZIAŁ: podpis