


**RZUT PARTERU  
- INSTALACJA GAZOWA  
w Domu Pomocy Społecznej  
28-400 Pińczów, ul. Wesola 5**

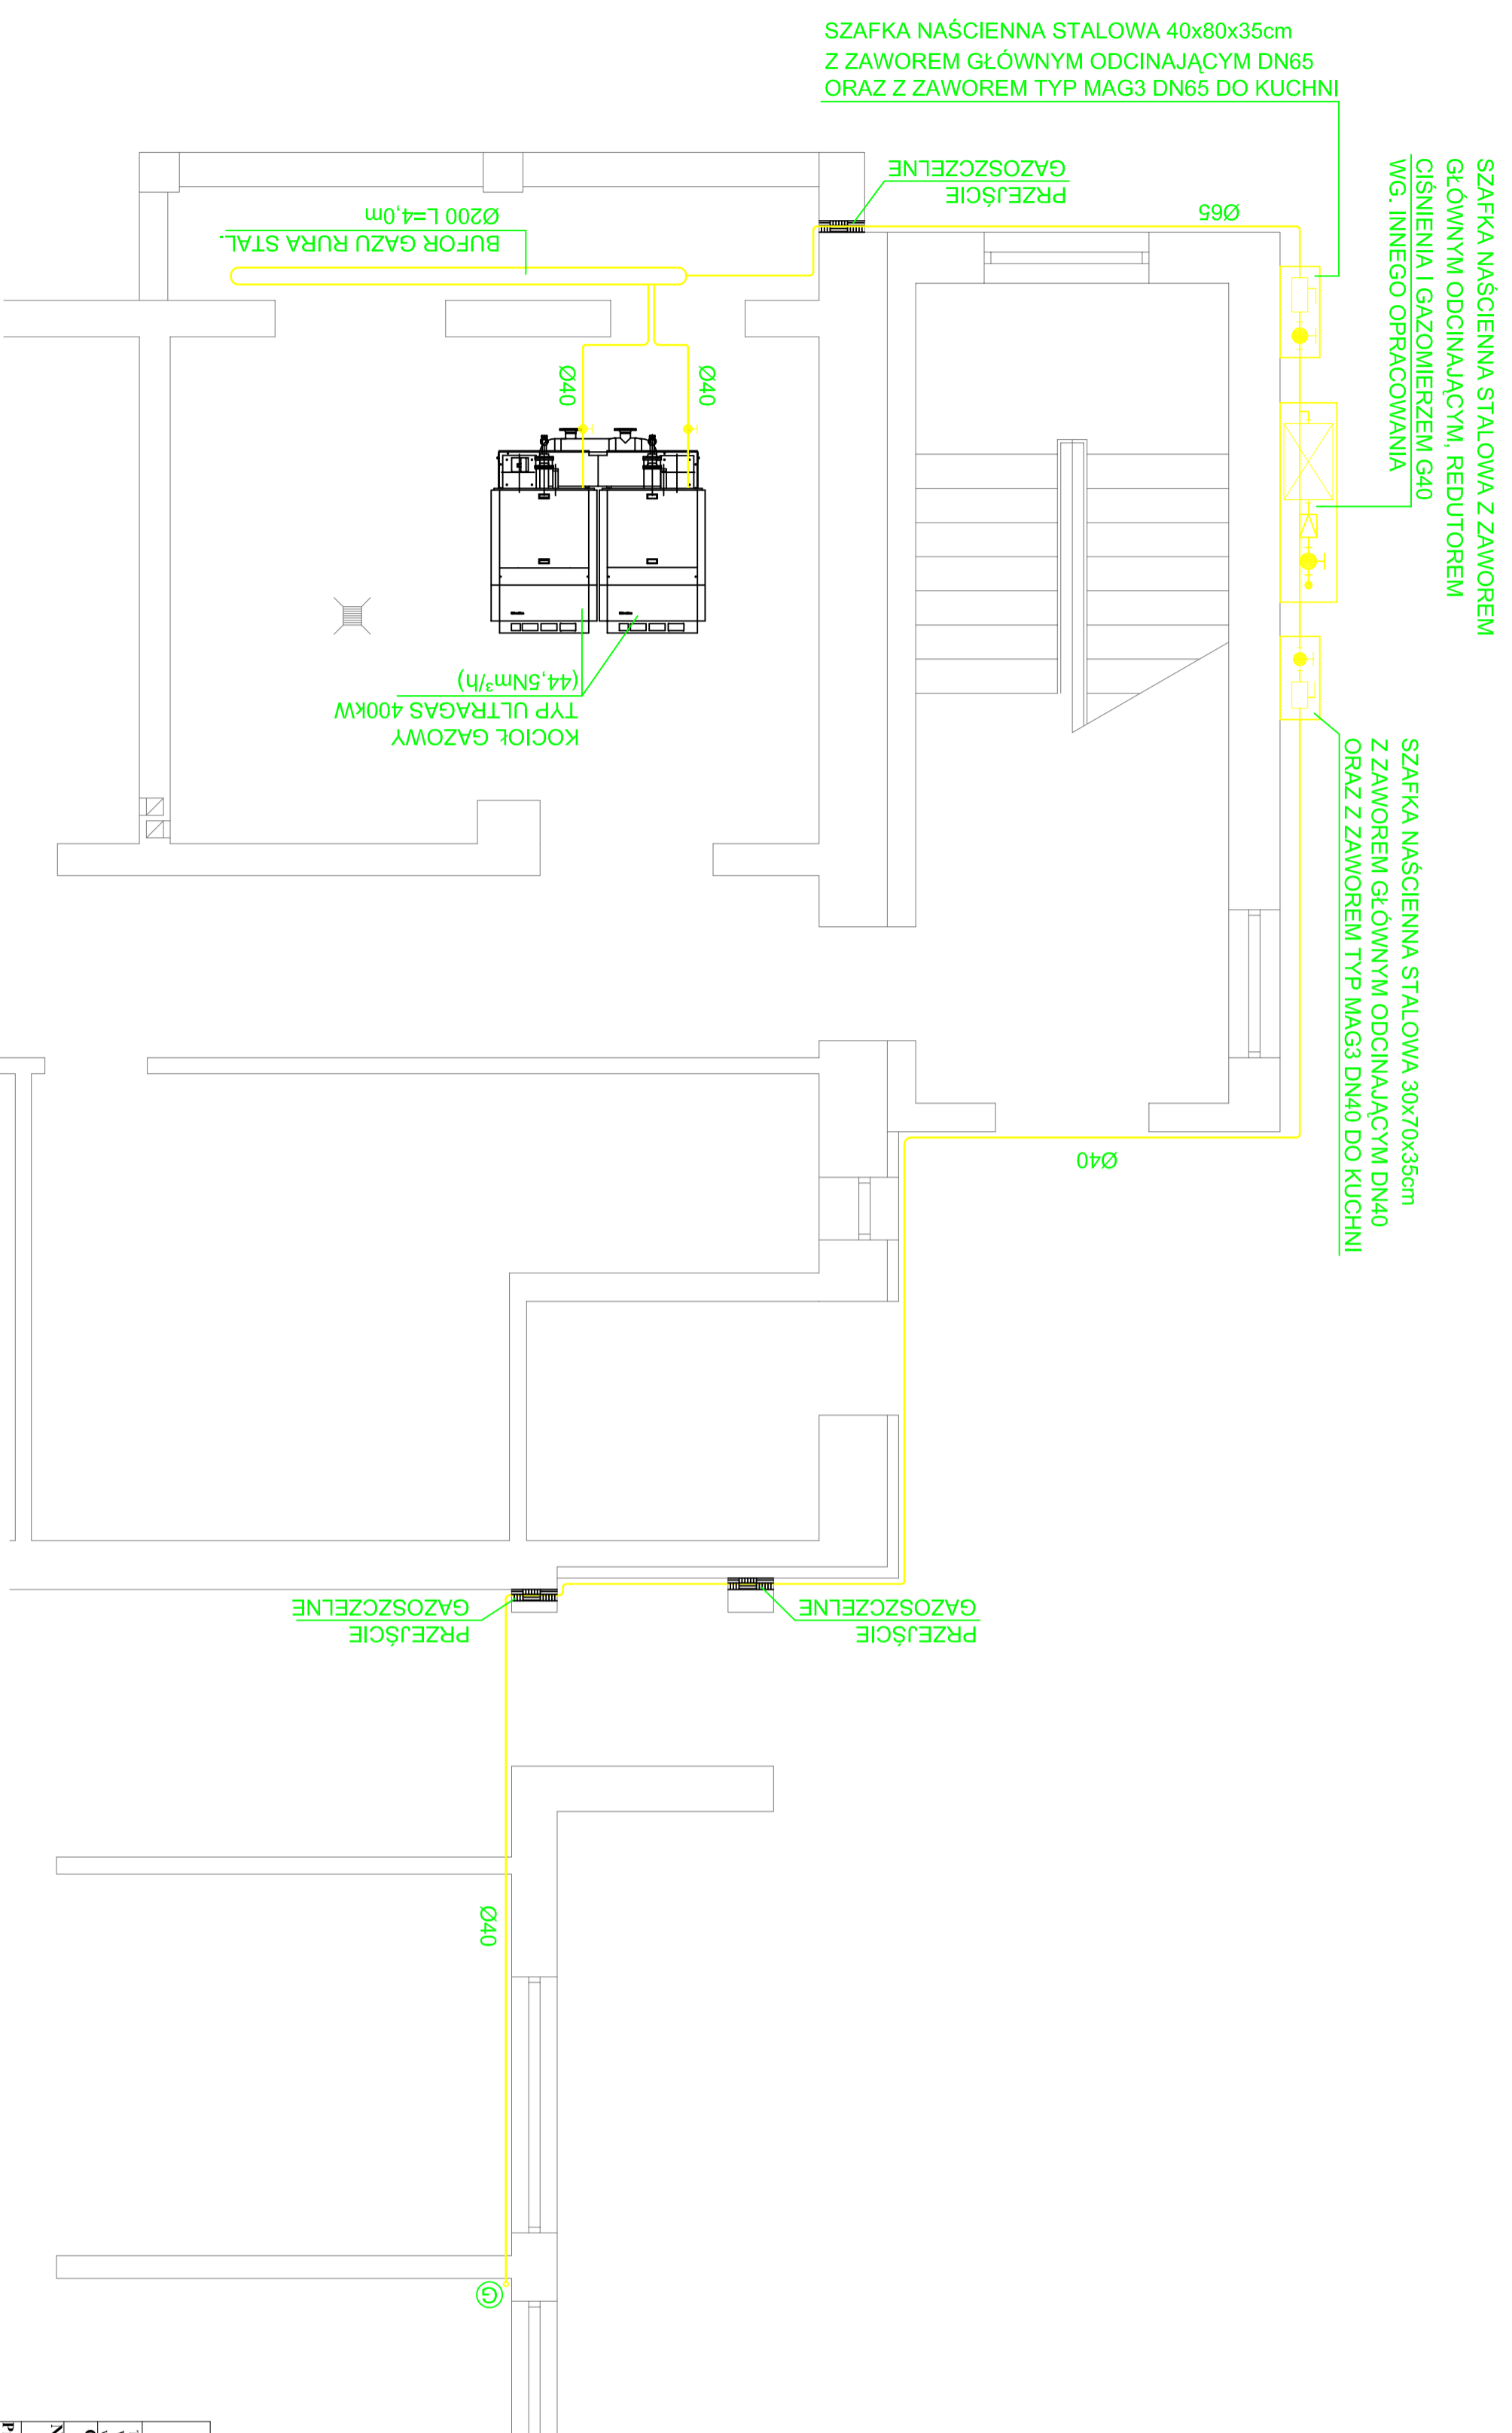

<b>P R A C O W N I A   P R O J E K T O W A</b>			
<b>Przedsiębiorstwo Techniczno-Handlowe "CIEPLOTĘCHNIKA"</b>			
25-214 Kielce, ul. Jana Karłowicza 1, tel./fax (041) 361-82-68			
Temat: <b>PROJEKT BUDOWLANY</b>			
Wystawienie kodowni wodnej niskotemperaturowej opalanej gazem ziemnym dla potrzeb Domu Pomocy Społecznej			
Opracowanie:		Inwestor: <b>Powiat Pińczowski</b>	
INSTALACJA GAZU		28-400 Pińczów, ul. Zastaw 5	
Nazwa rysunku: <b>RZUT PARTERU</b>			
Instalacja Gazu		Podpis	
Projektował: mgr inż. P. Cwićk		SWK.0088.PMOS.08	
Opracował: Ryszard Susło		G.T.V. - 6313875	
Sprawdził: mgr inż. P. Skrzypek		KL-208.209/86	
		Dom Pomocy Społecznej	
		28-400 Pińczów	
		ul. Wesola 5	
		130	